


Zeichenerklärung Bestand

	Kataster		Zwangspunkt z. B. Hauseingang z. B. Einfahrt, Garagen
	Bebauung		Asphalt
	örtliche Vermessung Stand: September 2022		Pflaster
	örtliche Vermessung Stand: November 2020 Vermessungsbüro Lothar Hartwig		Entwässerungsrinne
	Grenze des räumlichen Geltungsbereichs des Bebauungsplan Nr. 5 "TODENTHALERLOCH"		Rammkernsondierung
	Schutzplanke		

Zeichenerklärung Planung

	Fahrbahn Asphalt		Fahrbahnachse
	Deckensanierung		Entwässerungsrinne
	Pflaster KANN Planiolith Farbe: Granit		Hoch-/ Tief-/ Rundbord
	Bankettbeton		Leuchtenstandort
	Auftrag		Rückbau Schutzplanke
	Abtrag		Schachtabdeckung
	Pflanzbeet		

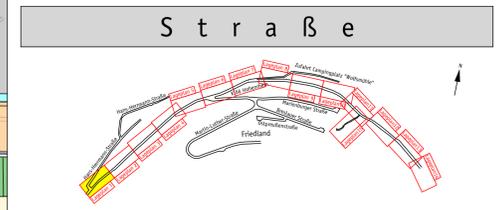

Datum	Inhalt	Projektschreiber	Projektbearbeiter	Projektleiter
23.08.2023	Ergänzung Schachtdeckel	A. Lindlar	A. Oster	D. Gastring
18.07.2023	Ausführungsplanung	A. Lindlar	A. Oster	D. Gastring

Auftraggeber

Stadt Lahnstein
 Kirchstraße 1
 56112 Lahnstein

Projekt
 Ausbau "Hohenrhein" in Oberlahnstein

Planbezugszeichnung	Lageplan 1 Hans-Herrmann-Str. - Hausnr. 5	Maßstab	1 : 100
		Plan-Nr.	831-S-5-1.1a

G A S T R I N G | I N G E N I E U R E

Dipl.-Ing. (FH) Dirk Gastring
 WASSER • ABWASSER • KLÄRANLAGEN • GEWÄSSER
 STRASSEN • VERKEHR • INFRASTRUKTUR
 INGENIEURBÄUWERKE
 UMWELT

Internet: www.gastring-ingenieure.de
 eMail: info@gastring-ingenieure.de

Büro Bendorf
 Industriedenkmal Concordiahütte
 An der Gießerei 8
 56170 Bendorf/Rhein
 Telefon: 0 26 22 / 88 61 - 0
 Telefax: 0 26 22 / 88 61 - 20

Büro Taunusstein
 Schubertstraße 18
 65232 Taunusstein-Wehen
 Telefon: 0 61 28 / 9 68 89 56
 Telefax: 0 61 28 / 9 68 89 58




Zeichenerklärung Bestand

	Kataster		Zwangspunkt z. B. Hauseingang z. B. Einfahrt, Garagen
	Bebauung		Asphalt
	örtliche Vermessung Stand: September 2022		Pflaster
	örtliche Vermessung Stand: November 2020 Vermessungsbüro Lothar Hartwig		Entwässerungsrinne
	Grenze des räumlichen Geltungsbereichs des Bebauungsplan Nr. 5 "TODENTHALERLOCH"		Rammkernsondierung
	Schutzplanke		

Zeichenerklärung Planung

	Fahrbahn Asphalt		Fahrbahnachse
	Deckensanierung		Entwässerungsrinne
	Pflaster KANN Planolith Farbe: Granit		Hoch-/ Tief-/ Randbord
	Bankettbeton		Leuchtenstandort
	Auftrag		Rückbau Schutzplanke
	Abtrag		Schachtabdeckung
	Pflanzbeet		

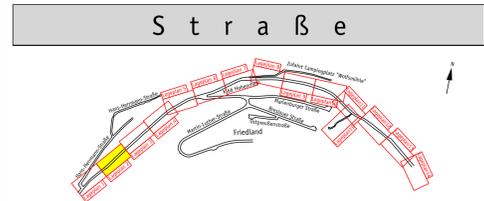

Datum	Inhalt	Projektleiter	Projektschreiber	Projektschreiber
23.08.2023	Ergänzung Schachtdeckel	A. Lindlar	A. Oster	D. Gastring
02.08.2023	Anpassung Leuchte Hausnr. 24	A. Lindlar	A. Oster	D. Gastring
	D. Gastring	A. Lindlar	A. Oster	D. Gastring

Auftraggeber

Stadt Lahnstein
Kirchstraße 1
56112 Lahnstein

Projekt
Ausbau "Hohenrhein" in Oberlahnstein

Planbezeichnung Lageplan 2 Hausnr. 5 - Hausnr. 17	Maßstab 1 : 100 Plan-Nr. 831-S-5-1.2b
--	--

G A S T R I N G | I N G E N I E U R E

Dipl.-Ing. (FH) Dirk Gastring

Internet www.gastring-ingenieure.de
eMail info@gastring-ingenieure.de

Büro Bendorf
Industriedenkmal Concordiahütte
An der Gießerei 8
56170 Bendorf/Rhein


Büro Taunusstein
Schubertstraße 18
65232 Taunusstein-Wehen

WASSER • ABWASSER • KLÄRANLAGEN • GEWÄSSER
STRASSEN • VERKEHR • INFRASTRUKTUR
INGENIEURBAUWERKE
UMWELT


Telefon 0 26 22 / 88 61 - 0
Telefax 0 26 22 / 88 61 - 20

Telefon 0 61 28 / 9 68 89 56
Telefax 0 61 28 / 9 68 89 58



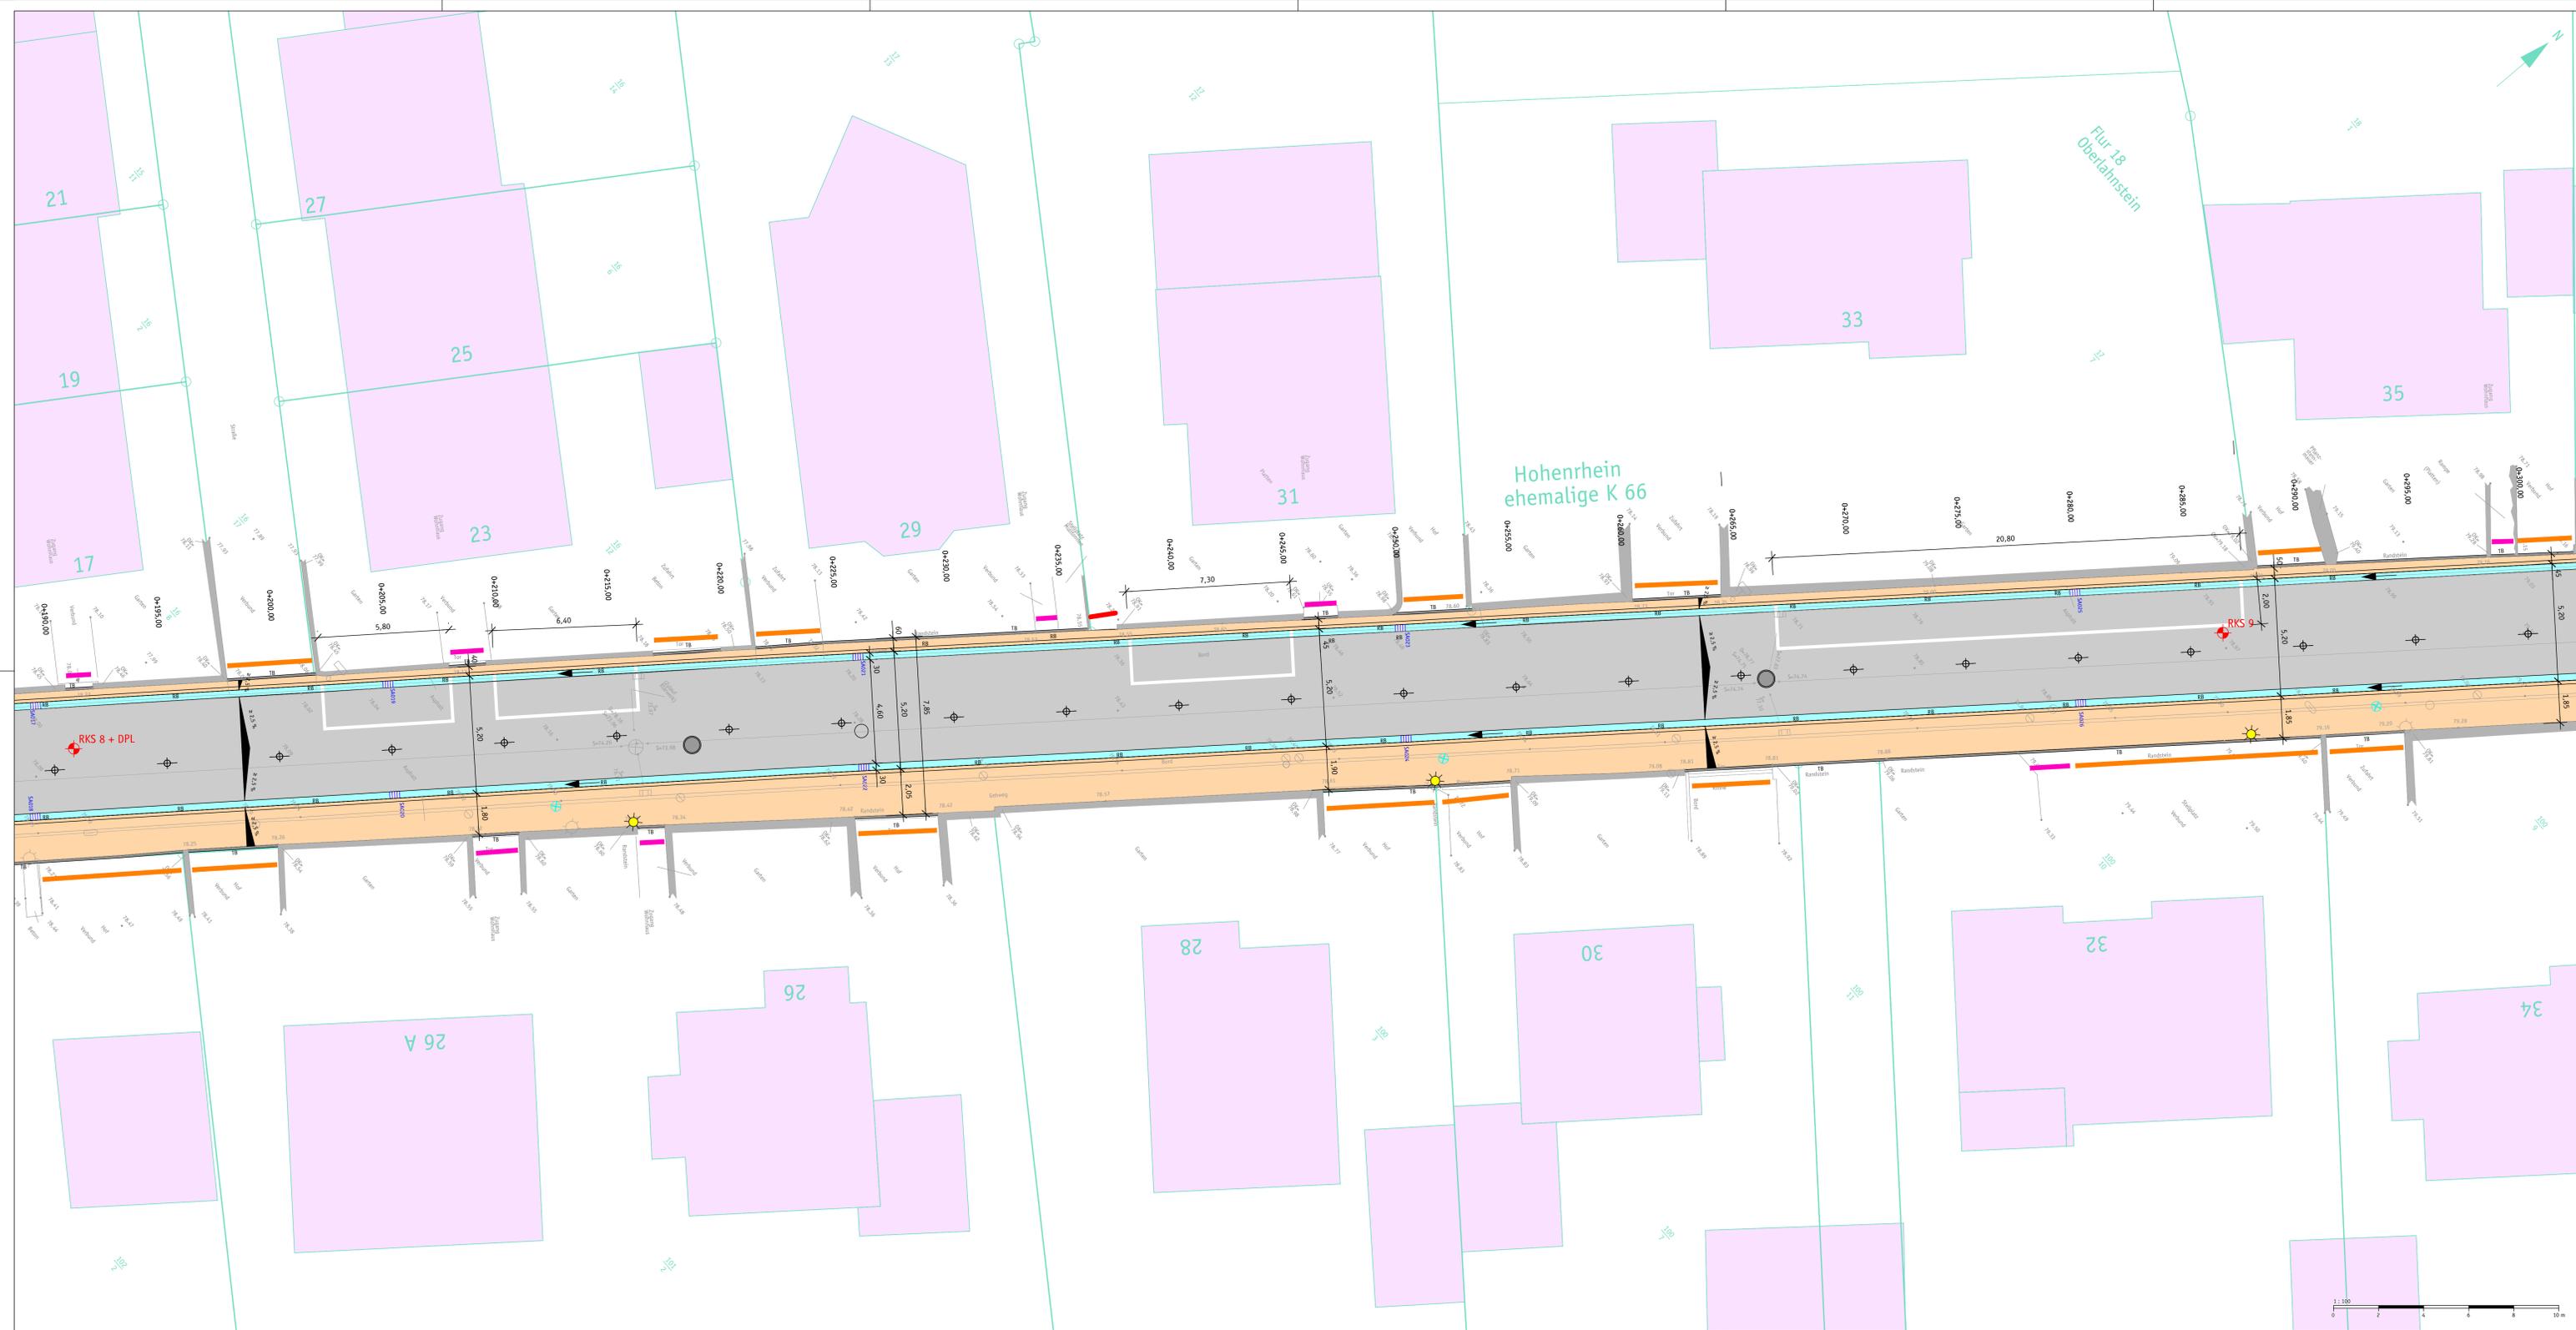

- Zeichenerklärung Bestand**
- Kataster
 - Bebauung
 - örtliche Vermessung Stand: September 2022
 - örtliche Vermessung Stand: November 2020 Vermessungsbüro Lothar Hartwig
 - Grenze des räumlichen Geltungsbereichs des Bebauungsplan Nr. 5 "TODENTHAUERLOCH"
 - Schutzpläne
 - Zwangspunkt z. B. Hauseingang z. B. Einfahrt, Garagen
 - Asphalt
 - Pflaster
 - Entwässerungsrinne
 - RKS 1 Rammkernsondierung
- Zeichenerklärung Planung**
- Fahrbahn Asphalt
 - Deckensanierung
 - Pflaster KANN Planolith Farbe: Granit
 - Bankttrtton
 - Auftrag
 - Abtrag
 - Pflanzbeet
 - Fahrbahnachse
 - Entwässerungsrinne
 - Hoch- / Tief- / Rundbord
 - Leuchtenstandort
 - Rückbau Schutzpläne
 - Schachtabdeckung

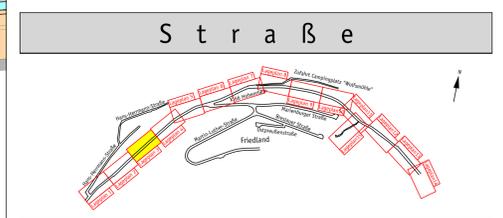

Datum	Inhalt	Projektleiter	Projektbearbeiter	Projektleiter
23.08.2023	Ergänzung Schachtdeckel	A. Lindlar	A. Oster	D. Gastring
18.07.2023	Ausführungsplanung	A. Lindlar	A. Oster	D. Gastring

Auftraggeber

Stadt Lahnstein
Kirchstraße 1
56112 Lahnstein

Projekt

Ausbau "Hohenrhein" in Oberlahnstein

Planbezeichnung

Lageplan 3
Hausnr. 17 - Hausnr. 35

Maßstab 1 : 100
Plan-Nr. 831-S-5-1.3a

G A S T R I N G | I N G E N I E U R E

Dipl.-Ing. (FH) Dirk Gastring
Internet www.gastring-ingenieure.de
eMail info@gastring-ingenieure.de

Büro Bendorf
Industriedenkmal Concordiahütte
An der Gießerei 8
56170 Bendorf/Rhein
Telefon 0 26 22 / 88 61 - 0
Telefax 0 26 22 / 88 61 - 20


Büro Taunusstein
Schubertstraße 18
65232 Taunusstein-Wehen
Telefon 0 61 28 / 9 68 89 56
Telefax 0 61 28 / 9 68 89 58



- Zeichenerklärung Bestand**
- Kataster
 - Bebauung
 - örtliche Vermessung Stand: September 2022
 - örtliche Vermessung Stand: November 2020 Vermessungsbüro Lothar Hartwig
 - Grenze des räumlichen Geltungsbereichs des Bebauungsplan Nr. 5 "TODENTHALERLOCH"
 - Schutzplanke
 - Zwangspunkt z. B. Hauseingang z. B. Einfahrt, Garagen
 - Asphalt
 - Pflaster
 - Entwässerungsrinne
 - Rammkernsondierung

- Zeichenerklärung Planung**
- Fahrbahn Asphalt
 - Deckensanierung
 - Pflaster KANN Planiolith Farbe: Granit
 - Bankettbeton
 - Auftrag
 - Abtrag
 - Pflanzbeet
 - Fahrbahnachse
 - Entwässerungsrinne
 - Hoch-/ Tief-/ Rundbord
 - Leuchtenstandort
 - Rückbau Schutzplanke
 - Schachtabdeckung

S t r a ß e

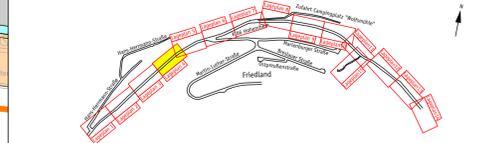

Datum	Inhalt	Projektleiter	Projektschreiber	Projektingenieur
23.08.2023	Ergänzung Schachtdeckel	A. Lindlar	A. Oster	D. Gastring
18.07.2023	Ausführungsplanung	A. Lindlar	A. Oster	D. Gastring

Auftraggeber

Stadt Lahnstein
 Kirchstraße 1
 56112 Lahnstein

Projekt
 Ausbau "Hohenrhein" in Oberlahnstein

Planbezeichnung
 Lageplan 4
 Hausnr. 39 - Hausnr. 42 B

Maßstab
 1 : 100

Plan-Nr.
 831-S-5-1.4a


G A S T R I N G | I N G E N I E U R E
 Dipl.-Ing. (FH) Dirk Gastring WASSER • ABWASSER • KLÄRANLAGEN • GEWÄSSER
 STRASSEN • VERKEHR • INFRASTRUKTUR
 INGENIEURBAUWERKE
 UMWELT

Internet: www.gastring-ingenieure.de
 eMail: info@gastring-ingenieure.de

Büro Bendorf
 Industriedenkmal Concordiahütte
 An der Gießerei 8
 56170 Bendorf/Rhein
 Telefon 0 26 22 / 98 61 - 0
 Telefax 0 26 22 / 98 61 - 20

Büro Taunusstein
 Schubertstraße 18
 65232 Taunusstein-Wehen
 Telefon 0 61 28 / 9 68 89 56
 Telefax 0 61 28 / 9 68 89 58



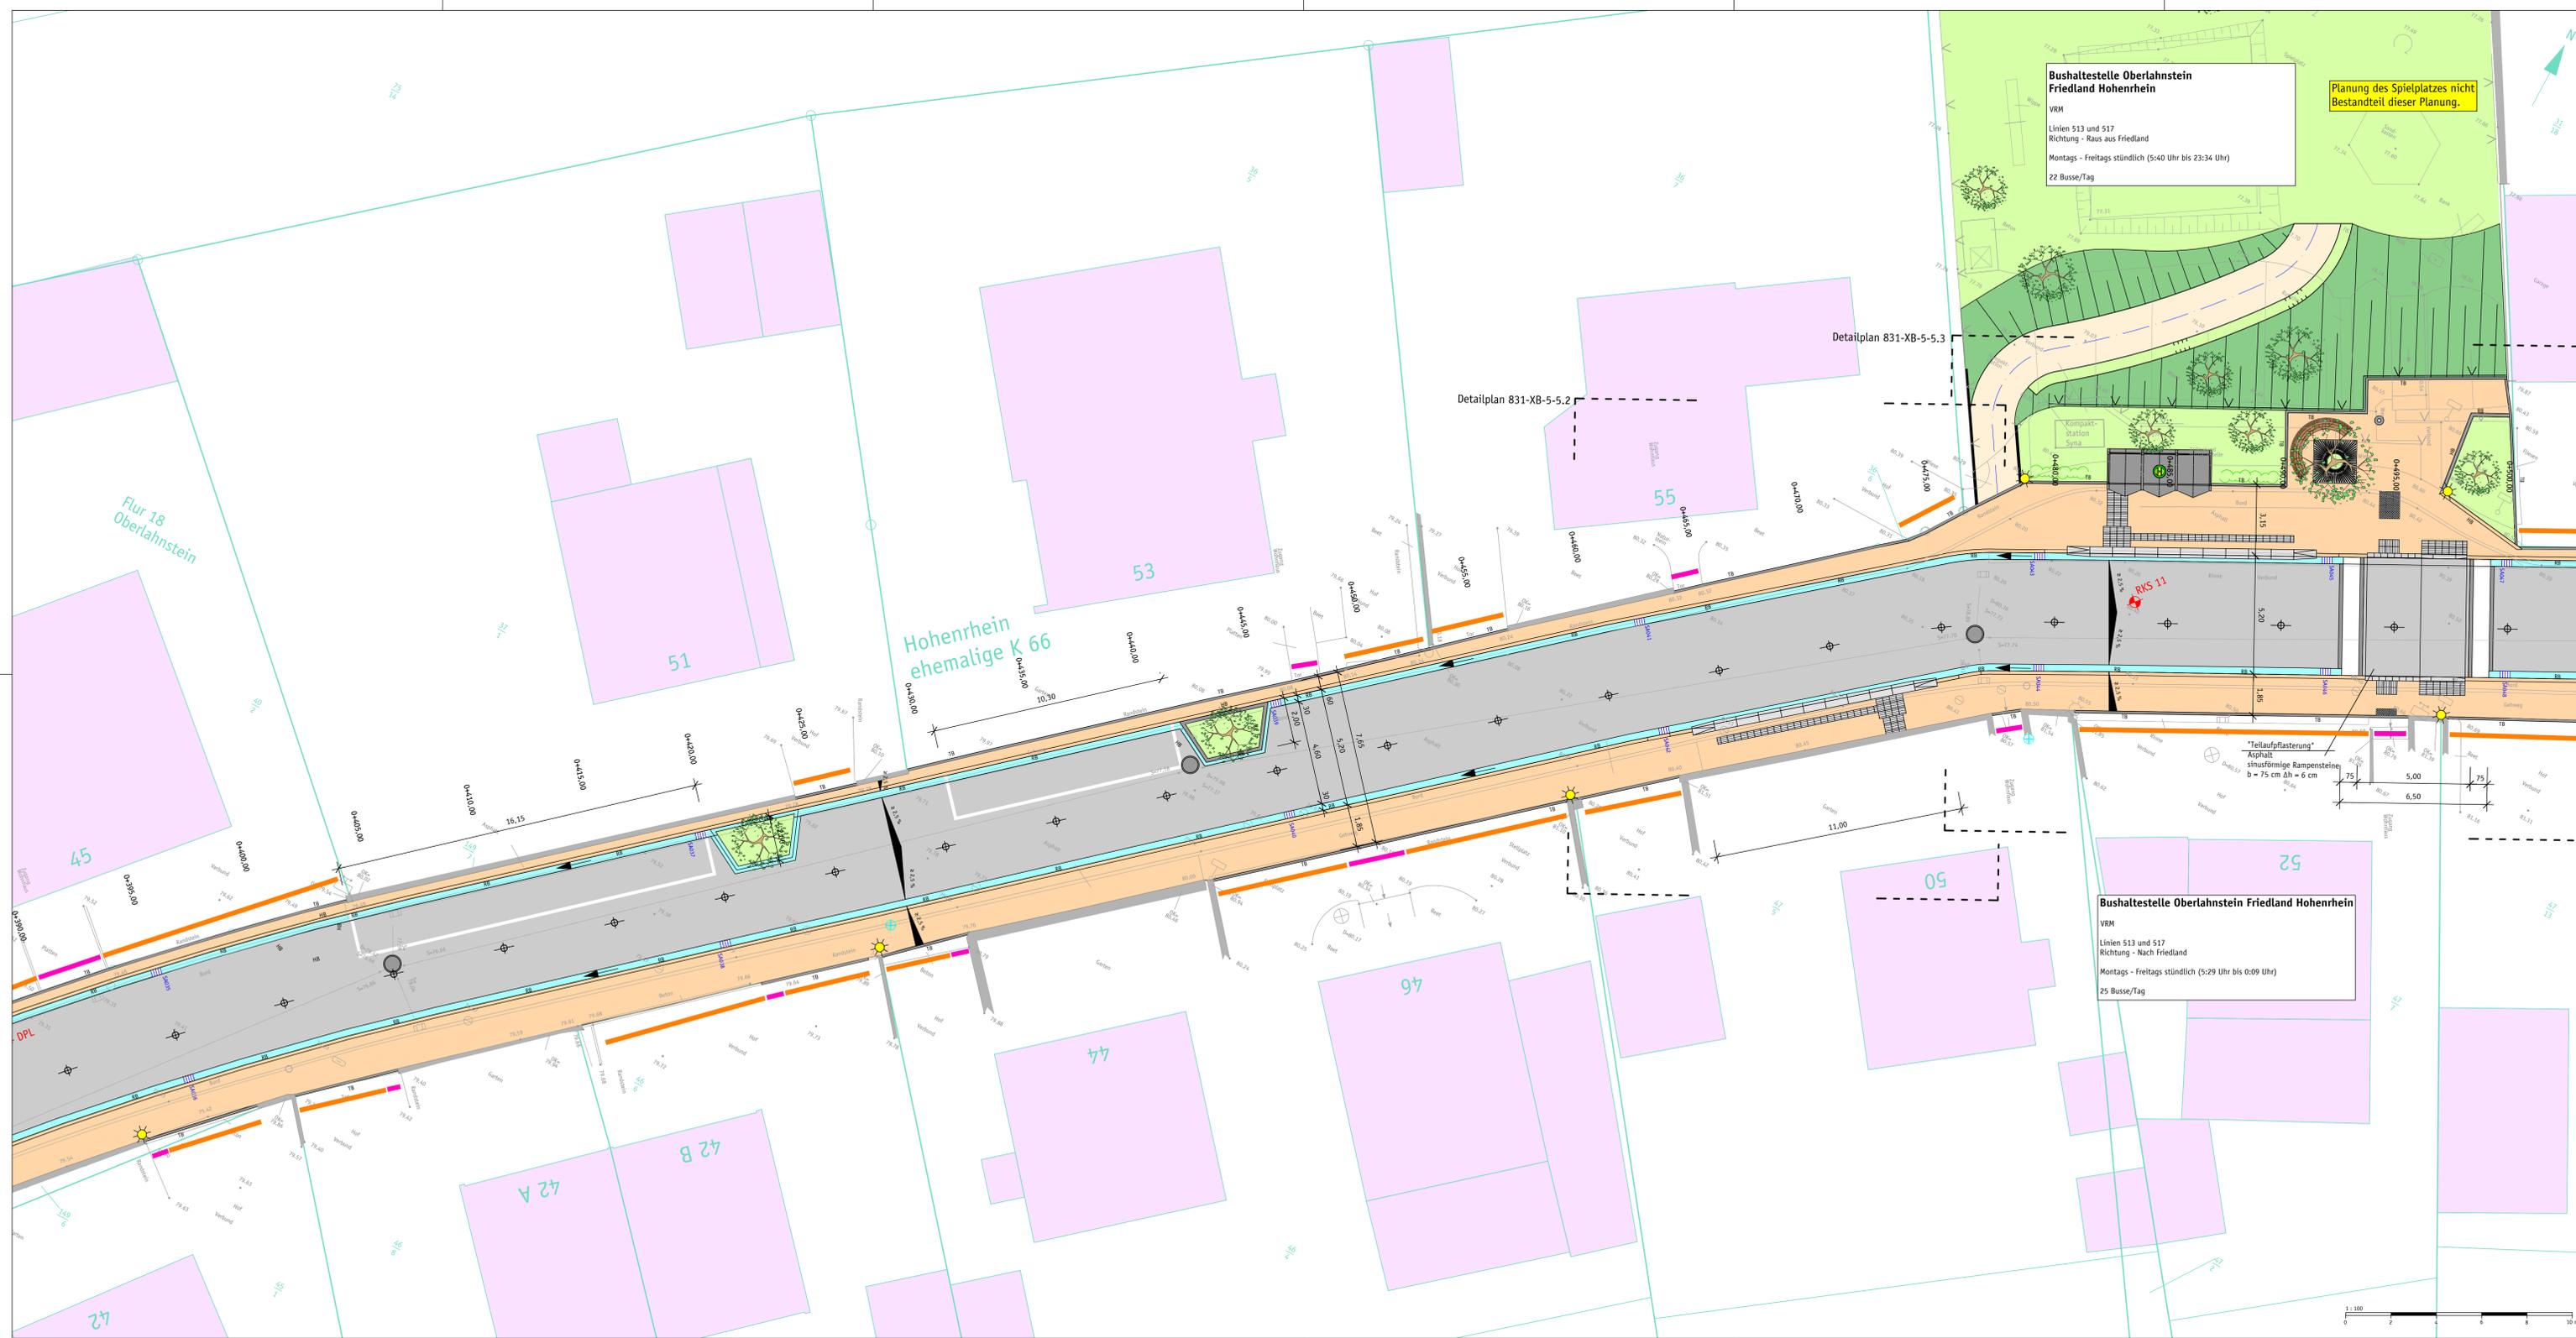


Bushaltestelle Oberlahnstein Friedland Hohenrhein
 VRM
 Linien 513 und 517
 Richtung - Raus aus Friedland
 Montags - Freitags stündlich (5:40 Uhr bis 23:34 Uhr)
 22 Busse/Tag

Planung des Spielplatzes nicht Bestandteil dieser Planung.

Bushaltestelle Oberlahnstein Friedland Hohenrhein
 VRM
 Linien 513 und 517
 Richtung - Nach Friedland
 Montags - Freitags stündlich (5:29 Uhr bis 0:09 Uhr)
 25 Busse/Tag

- Zeichenerklärung Bestand**
- Kataster
 - Bebauung
 - örtliche Vermessung Stand: September 2022
 - örtliche Vermessung Stand: November 2020 Vermessungsbüro Lothar Hartwig
 - Grenze des räumlichen Geltungsbereichs des Bebauungsplan Nr. 5 "TODENTHALERLOCH"
 - Schutzplanke
 - Zwangspunkt z. B. Hauseingang, z. B. Einfahrt, Garagen
 - Asphalt
 - Pflaster
 - Entwässerungsrinne
 - RKS 1
 - Rammkernsondierung
- Zeichenerklärung Planung**
- Fahrbahn Asphalt
 - Deckensanierung
 - Pflaster KANN Planolith Farbe: Granit
 - Bankettkonkret
 - Auftrag
 - Abtrag
 - Pflanzbeet
 - Fahrbahnachse
 - Entwässerungsrinne
 - Hoch-/ Tief-/ Rundbord
 - Leuchtenstandort
 - Rückbau Schutzplanke
 - Schachtabdeckung

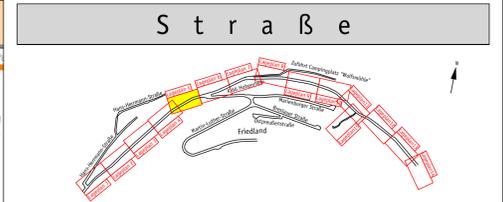

Datum	Inhalt	Projektleiter	Projektbearbeiter	Projektleiter
23.08.2023	Ergänzung Schachtdeckel	A. Lindlar	A. Oster	D. Gastring
18.07.2023	Ausführungsplanung	A. Lindlar	A. Oster	D. Gastring

Auftraggeber

 Stadt Lahnstein
 Kirchstraße 1
 56112 Lahnstein

Projekt
 Ausbau "Hohenrhein" in Oberlahnstein


Planbezeichnung
 Lageplan 5
 Hausnr. 45 - Hausnr. 52

Maßstab
 1 : 100


Plan-Nr.
 831-S-5-1.5a

GASTRING INGENIEURE
 Dipl.-Ing. (FH) Dirk Gastring
 WASSER · ABWASSER · KLÄRANLAGEN · GEWÄSSER
 STRASSEN · VERKEHR · INFRASTRUKTUR
 INGENIEURBAUWERKE UMWELT
 Internet www.gastring-ingenieure.de
 eMail info@gastring-ingenieure.de
 Büro Bendorf
 Industriedenkmal Concordiahütte
 An der Gießerei 8
 56170 Bendorf/Rhein
 Büro Taunusstein
 Schubertstraße 18
 65232 Taunusstein-Wehen
 Telefon 0 26 22 / 88 61 - 0
 Telefax 0 26 22 / 88 61 - 20
 Telefon 0 61 28 / 9 68 89 56
 Telefax 0 61 28 / 9 68 89 58



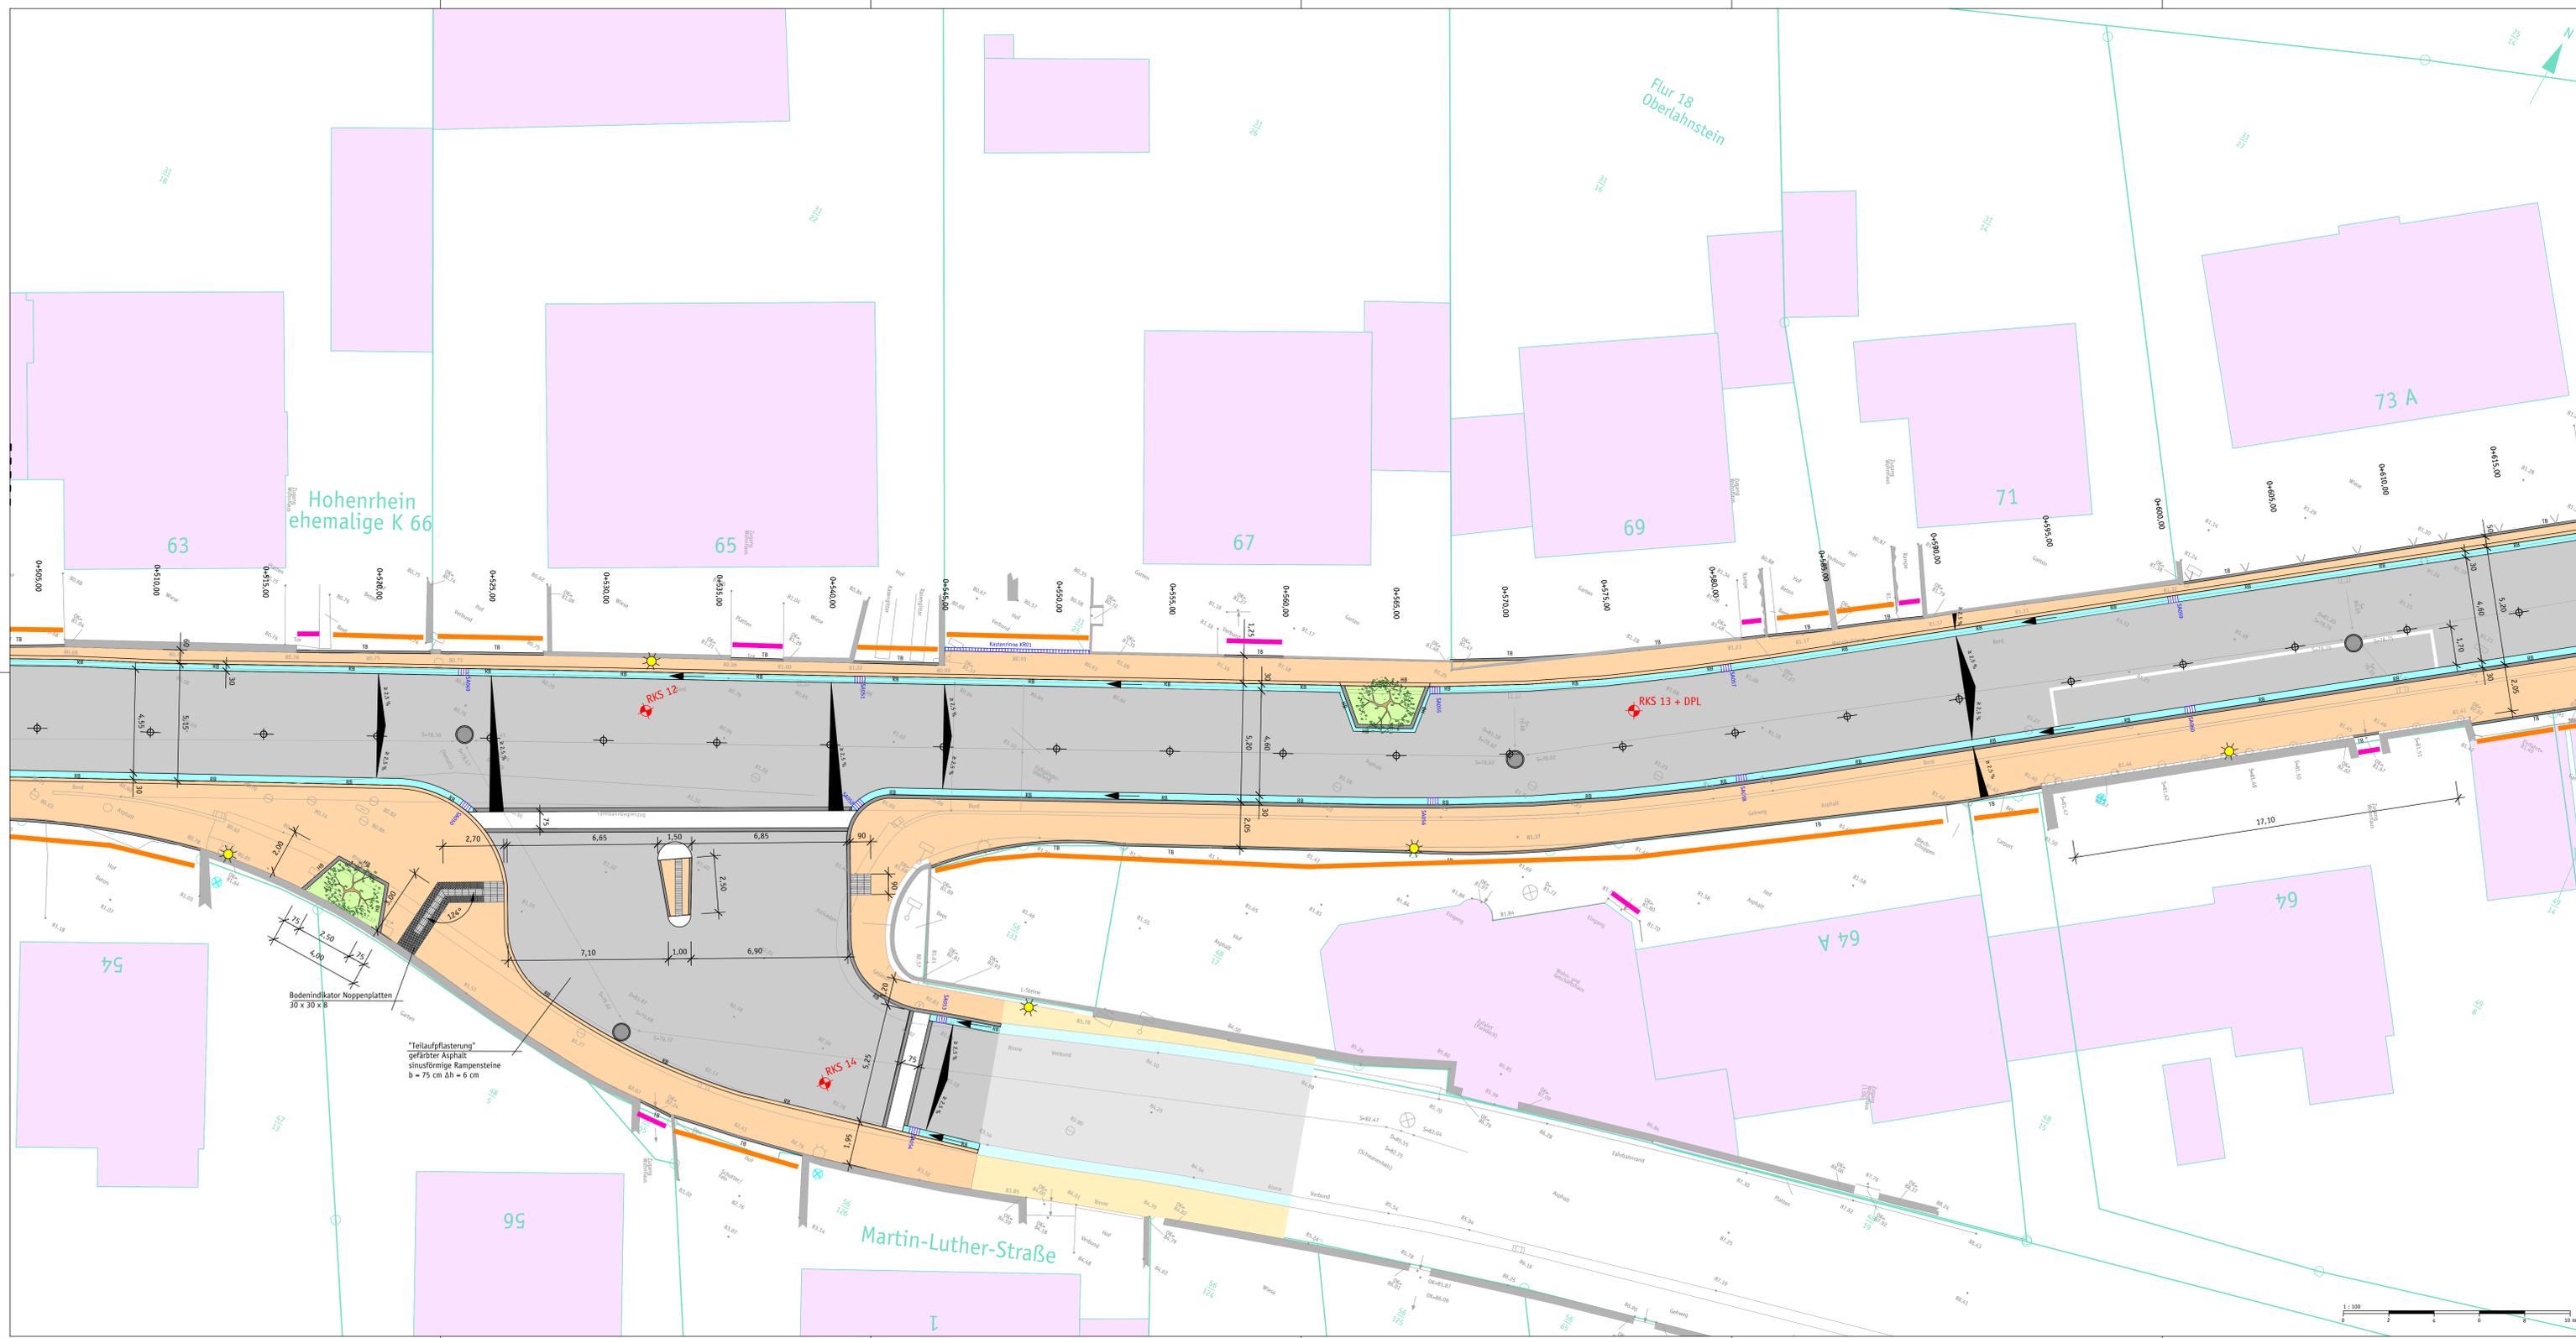

- Zeichenerklärung Bestand**
- Kataster
 - Bebauung
 - örtliche Vermessung Stand: September 2022
 - örtliche Vermessung Stand: November 2020 Vermessungsbüro Lothar Hartwig
 - Grenzlinie des räumlichen Geltungsbereichs des Bebauungsplan Nr. 5 'TODENTHALERLOCH'
 - Schutzplanke
 - Zwangspunkt z. B. Hauseingang z. B. Einfahrt, Garagen
 - Asphalt
 - Pflaster
 - Entwässerungsrinne
 - RKS 1
- Zeichenerklärung Planung**
- Fahrbahn Asphalt
 - Deckensanierung
 - Pflaster KANN Planolith Farbe: Granit
 - Bankettbeton
 - Auftrag
 - Abtrag
 - Pflanzbeet
 - Fahrbahnachse
 - Entwässerungsrinne
 - Hoch-/Tief-/Rundbord
 - Leuchtenstandort
 - Rückbau Schutzplanke
 - Schachtabdeckung

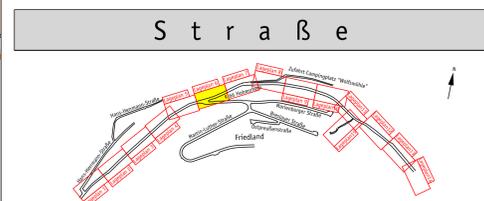

Datum	Inhalt	Projektschreiber	Projektleiter	Projektsachbearbeiter
23.08.2023	Ergänzung Schachtdeckel	A. Lindlar	A. Oster	D. Gättring
18.07.2023	Ausführungsplanung	A. Lindlar	A. Oster	D. Gättring

Auftraggeber



Stadt Lahnstein
Kirchstraße 1
56112 Lahnstein

Projekt

Ausbau "Hohenrhein" in Oberlahnstein

Planbezeichnung	Maßstab
Lageplan 6 Hausnr. 63 - Hausnr. 73 A	1 : 100 Plan-Nr. 831-S-5-1.6a

G A S T R I N G | I N G E N I E U R E


Dipl.-Ing. (FH) Dirk Gättring

Internet www.gastring-ingenieure.de
eMail info@gastring-ingenieure.de

Büro Bendorf
Industriealldorf Concordiahütte
An der Gießerei 8
56170 Bendorf/Rhein
Telefon 0 26 22 / 88 61 - 0
Telefax 0 26 22 / 88 61 - 20

Büro Taunusstein
Schubertstraße 18
65232 Taunusstein-Wehen
Telefon 0 61 28 / 9 68 89 56
Telefax 0 61 28 / 9 68 89 58

WASSER · ABWASSER · KLÄRANLAGEN · GEWÄSSER
STRASSEN · VERKEHR · INFRASTRUKTUR
INGENIEURBAUWERKE
UMWELT

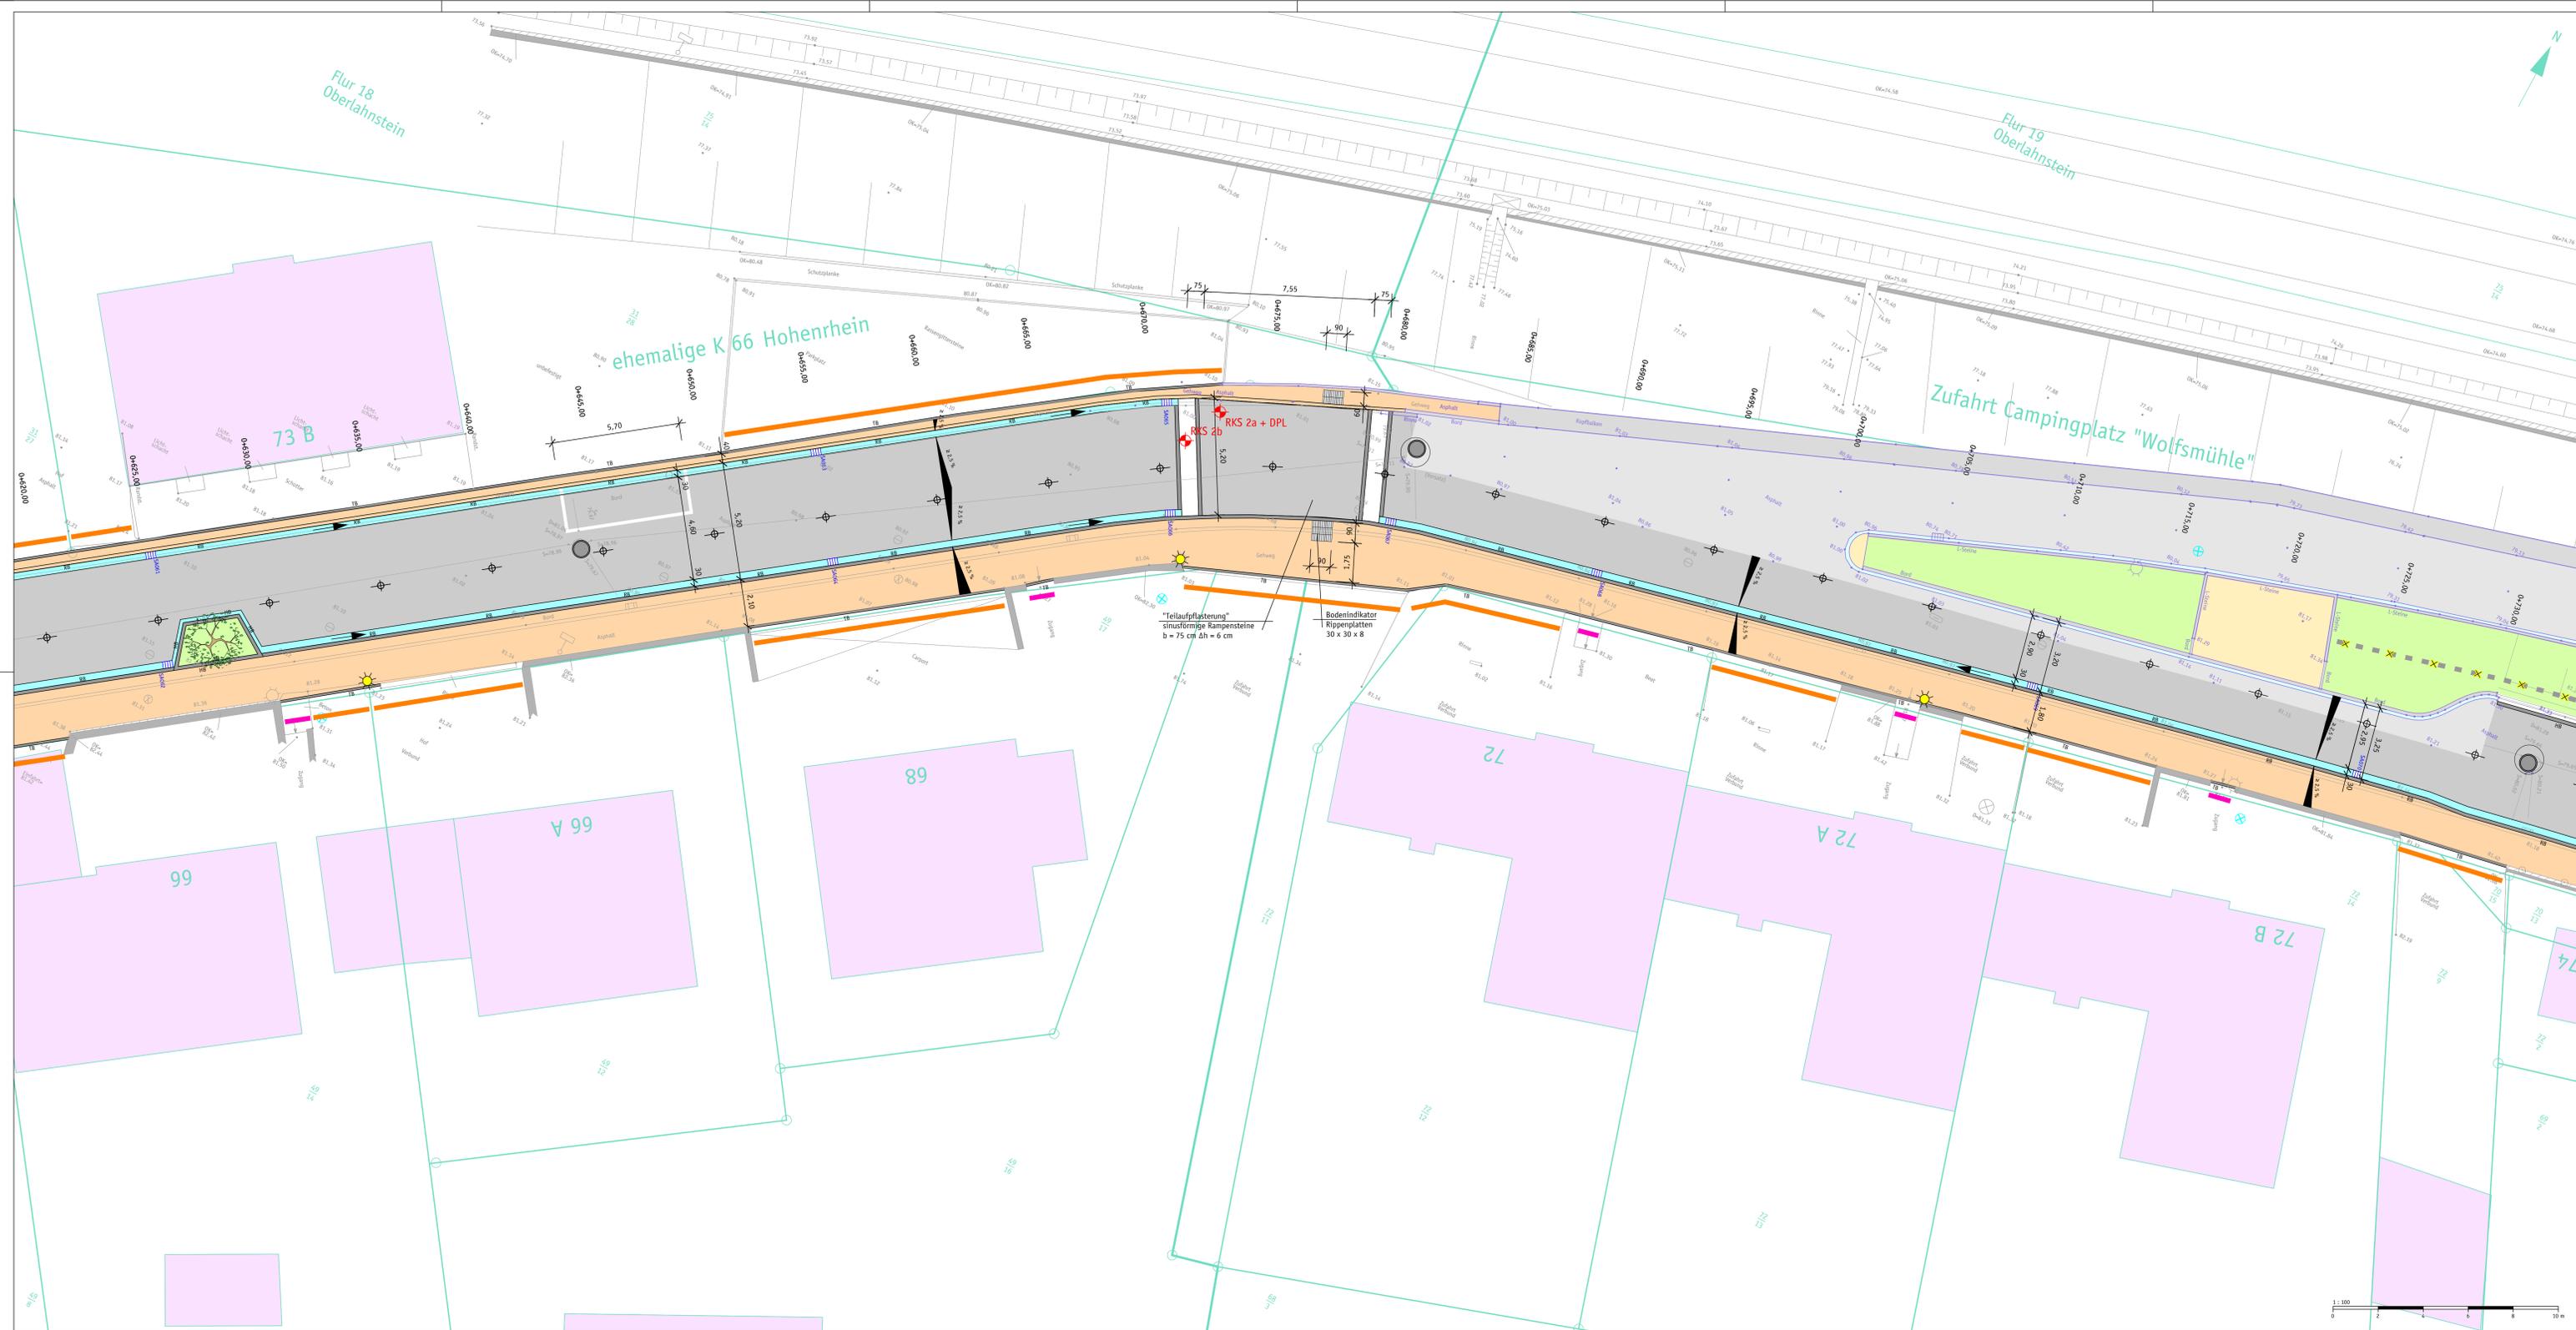


Zeichenerklärung Bestand

	Kataster		Zwangspunkt z. B. Hauseingang z. B. Einfahrt, Garagen
	Bebauung		Asphalt
	örtliche Vermessung Stand: September 2022		Pflaster
	örtliche Vermessung Stand: November 2020 Vermessungsbüro Lothar Hartwig		Entwässerungsrinne
	Grenze des räumlichen Geltungsbereichs des Bebauungsplan Nr. 5 "ZENTRALERLOCH"		Rammkernsondierung
	Schutzplanke		

Zeichenerklärung Planung

	Fahrbahn Asphalt		Fahrbahnachse
	Deckensanierung		Entwässerungsrinne
	Pflaster KANN Plankolith Farbe: Granit		Hoch-/ Tief-/ Rundbord
	Bankettbeton		Leuchtenstandort
	Auftrag		Rückbau Schutzplanke
	Abtrag		Schachtabdeckung
	Pflanzbeet		

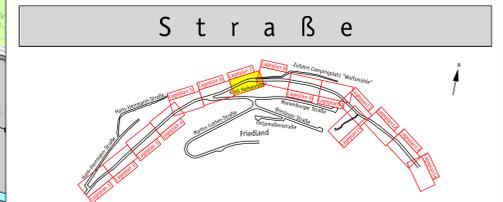

Datum	Inhalt	Projektleiter	Projektmitarbeiter	Projektleiter
23.08.2023	Ergänzung Schachtdeckel	A. Lindlar	A. Oster	D. Gastring
18.07.2023	Ausführungsplanung	A. Lindlar	A. Oster	D. Gastring

Auftraggeber:

 Stadt Lahnstein
 Kirchstraße 1
 56112 Lahnstein

Projekt:
 Ausbau "Hohenrhein" in Oberlahnstein

Planbezeichnung:
 Lageplan 7
 Hausnr. 73 B - Hausnr. 74

Maßstab:
 1 : 100

Plan-Nr.:
 831-S-5-1.7a


G A S T R I N G | I N G E N I E U R E
 Dipl.-Ing. (FH) Dirk Gastring
 WASSER · ABWASSER · KLÄRANLAGEN · GEWÄSSER
 STRASSEN · VERKEHR · INFRASTRUKTUR
 INGENIEURBAUWERKE
 UMWELT

Internet: www.gastring-ingenieure.de
 eMail: info@gastring-ingenieure.de

Büro Bendorf
 Industriedenkmal Concordiahütte
 An der Gladberei 6
 56170 Bendorf/Rhein
 Telefon: 0 26 22 / 88 61 - 0
 Telefax: 0 26 22 / 88 61 - 20


Büro Taunusstein
 Schubertstraße 18
 65232 Taunusstein-Wehen
 Telefon: 0 61 28 / 9 68 89 56
 Telefax: 0 61 28 / 9 68 89 58



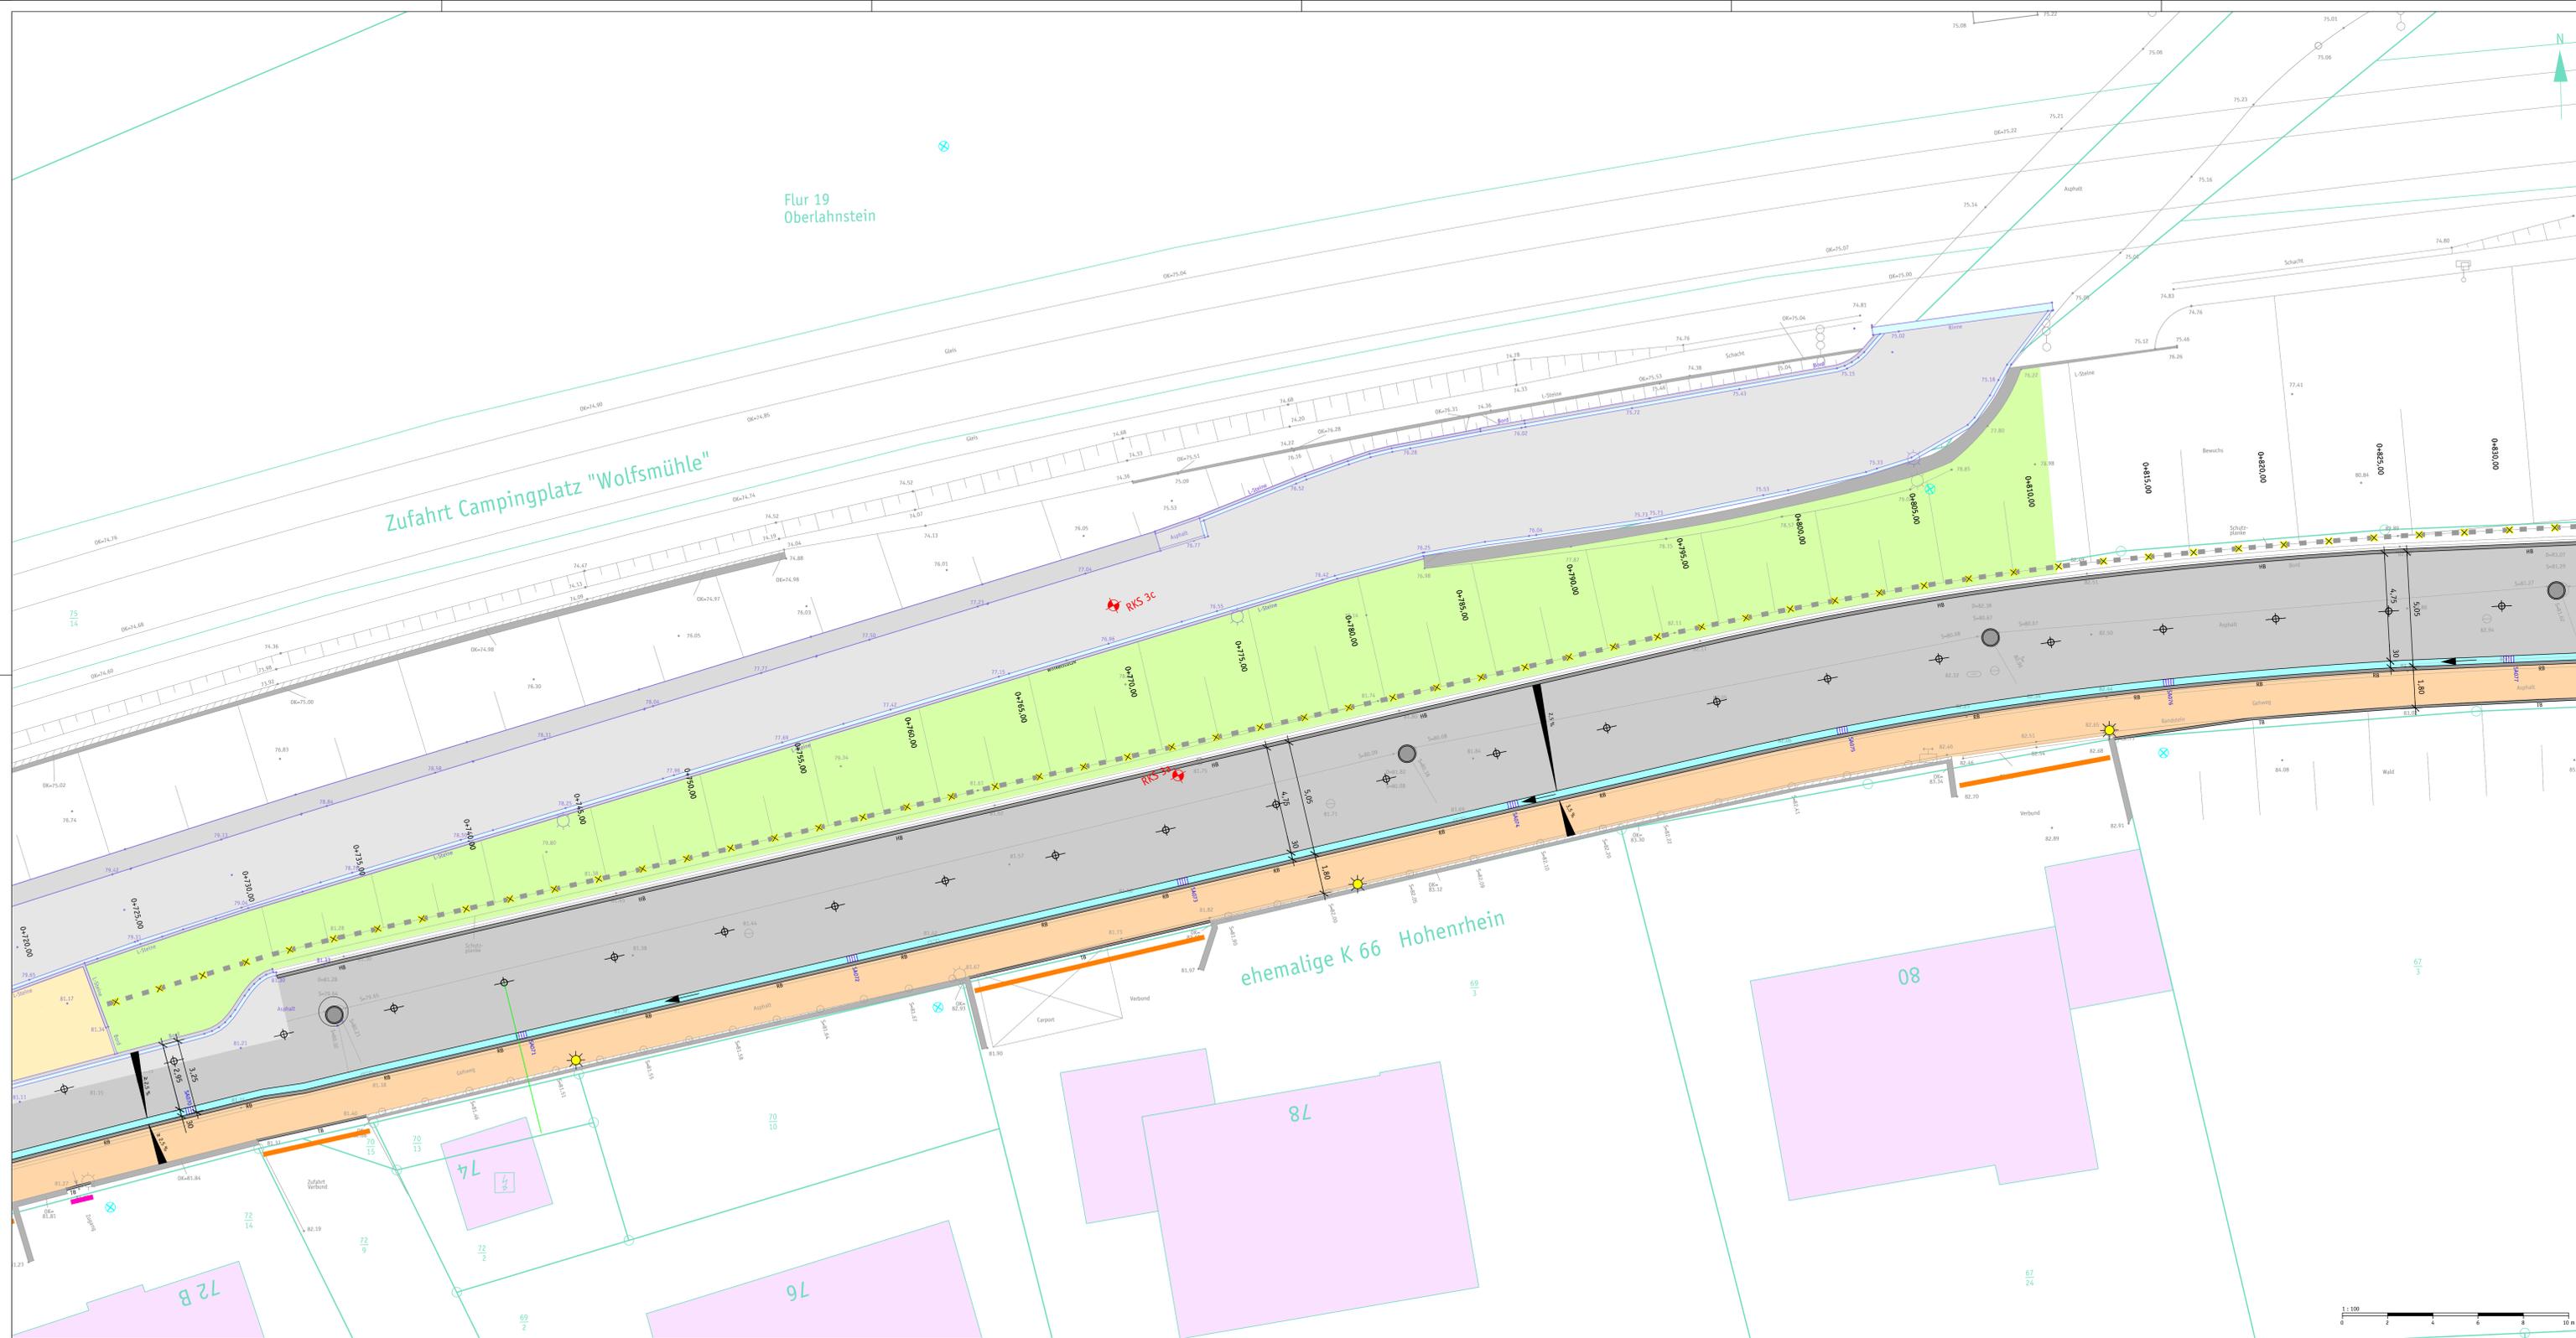

- Zeichenerklärung Bestand**
- Kataster
 - Bebauung
 - örtliche Vermessung Stand: September 2022
 - örtliche Vermessung Stand: November 2020 Vermessungsbüro Lothar Hartwig
 - Grenze des räumlichen Geltungsbereichs des Bebauungsplan Nr. 5 "TODENTHALERLOCH"
 - Schutzplanke
 - Zwangspunkt z. B. Hauseingang z. B. Einfahrt, Garagen
 - Asphalt
 - Pflaster
 - Entwässerungsrinne
 - Rammkernsondierung
- Zeichenerklärung Planung**
- Fahrbahn Asphalt
 - Deckenanlierung
 - Pflaster KANN Planoth Farb: Granit
 - Bankettbeton
 - Auftrag
 - Abtrag
 - Pflanzbeet
 - Fahrbahnachse
 - Entwässerungsrinne
 - Hoch-/ Tief-/ Rundbord
 - Leuchtenstandort
 - Rückbau Schutzplanke
 - Schachtabdeckung

S t r a ß e

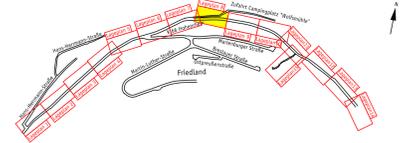

Datum	Inhalt	Projektleiter	Projektbearbeiter	Projektkolleg
18.07.2024	Anpassung Bord und Breiten	Z. Kun	A. Oster	D. Gastring
23.08.2023	Ergänzung Schachtbleckel	A. Lindlar	A. Oster	D. Gastring
18.07.2023	Ausführungsplanung	A. Lindlar	A. Oster	D. Gastring

Auftraggeber



Stadt Lahnstein
Kirchstraße 1
56112 Lahnstein

Projekt
Ausbau "Hohenrhein" in Oberlahnstein

Planbezeichnung	Maßstab
Lageplan 8 Hausnr. 72 B - Hausnr. 80	1 : 100
Plan-Nr.	831-S-5-1.8b

G A S T R I N G | I N G E N I E U R E

Dipl.-Ing. (FH) Dirk Gastring
WASSER • ABWASSER • KLÄRANLAGEN • GEWÄSSER
STRASSEN • VERKEHR • INFRASTRUKTUR
INGENIEURBAUWERKE
UMWELT

Internet www.gastring-ingenieure.de
eMail info@gastring-ingenieure.de

Büro Bendorf
Industriedenkmal Concordiahütte
Am der Gießerei 8
56170 Bendorf/Rhein
Telefon 0 26 22 / 88 61 - 0
Telefax 0 26 22 / 88 61 - 20

Büro Taunusstein
Schubertstraße 18
65232 Taunusstein-Wehen
Telefon 0 61 28 / 9 68 89 56
Telefax 0 61 28 / 9 68 89 58




Flur 19
Oberlahnstein

ehemalige K 66 Hohenrhein

- Zeichenerklärung Bestand**
- Kataster
 - Bebauung
 - örtliche Vermessung Stand: September 2022
 - örtliche Vermessung Stand: November 2020 Vermessungsbüro Lothar Hartwig
 - Grenze des räumlichen Geltungsbereichs des Bebauungsplan Nr. 5 "TODENTHALERLOCH"
 - Schutzplanke
 - Zwangspunkt z. B. Hauseingang z. B. Einfahrt, Garagen
 - Asphalt
 - Pflaster
 - Entwässerungsrinne
 - Rammkernsondierung

- Zeichenerklärung Planung**
- Fahrbahn Asphalt
 - Deckensanierung
 - Pflaster KANN Planolith Farbe: Braun
 - Bankettbeton
 - Auftrag
 - Abtrag
 - Pflanzbeet
 - Fahrbahnachse
 - Entwässerungsrinne
 - Hoch-/ Tief-/ Rundbord
 - Leuchtenstandort
 - Rückbau Schutzplanke
 - Schachtabdeckung

S t r a ß e

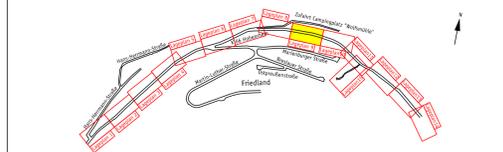

Datum	Inhalt	Projektleiter	Projektbearbeiter	Projektleiter
18.07.2024	Anpassung Bord und Breiten	Z. Kun	A. Oster	D. Gastring
23.08.2023	Ergänzung Schachtdeckel	A. Lindlar	A. Oster	D. Gastring
18.07.2023	Ausführungsplanung	A. Lindlar	A. Oster	D. Gastring

Auftraggeber

 **Stadt Lahnstein**
Kirchstraße 1
56112 Lahnstein

Projekt

Ausbau "Hohenrhein" in Oberlahnstein

Planbezugszeichnung

Lageplan 9
Hausnr. 84 - Hausnr. 86

Maßstab 1 : 100
Plan-Nr. 831-S-5-1.9b


G A S T R I N G | I N G E N I E U R E

Dipl.-Ing. (FH) Dirk Gastring WASSER • ABWASSER • KLÄRANLAGEN • GEWÄSSER
STRASSEN • VERKEHR • INFRASTRUKTUR
eMail info@gastring-ingenieure.de INGENIEURBAUWERKE
UMWELT

Büro Bendorf
Industriedenkmal Concordiahütte
An der Gießerei 8
56170 Bendorf/Rhein Telefon 0 26 22 / 88 61 - 0
Telefax 0 26 22 / 88 61 - 20

Büro Taunusstein
Schubertstraße 18
65232 Taunusstein-Wehen Telefon 0 61 28 / 9 68 89 56
Telefax 0 61 28 / 9 68 89 58



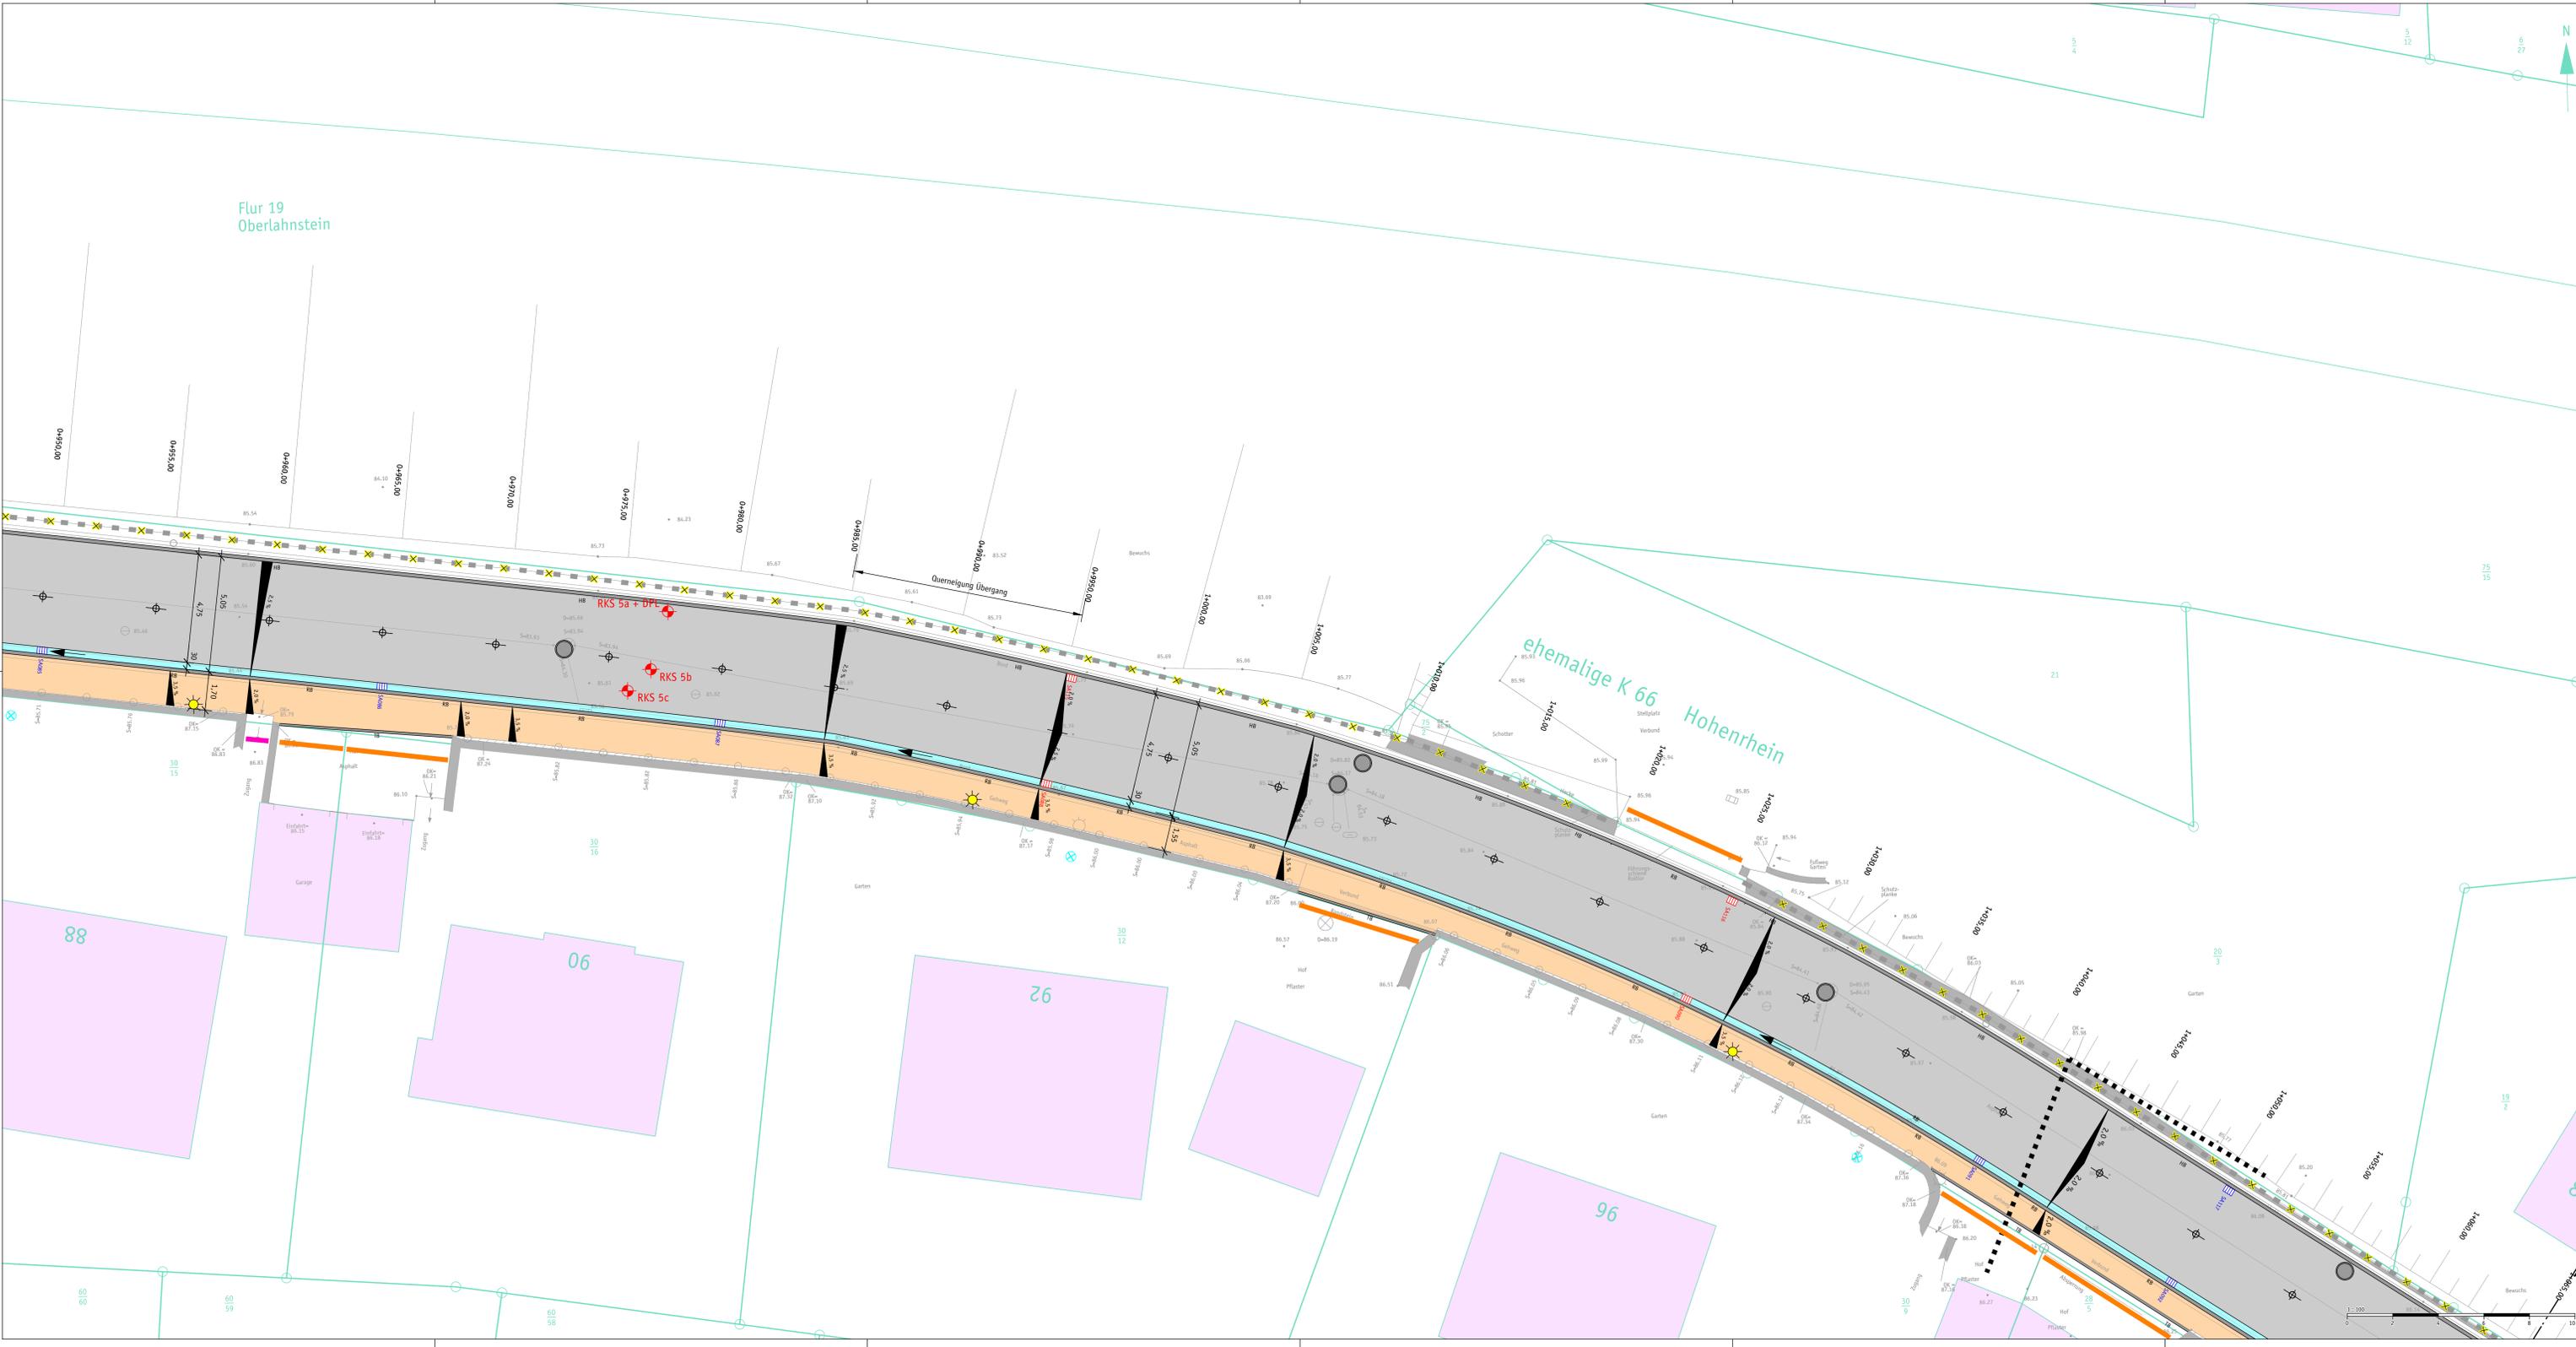


Flur 19
Oberlahnstein

ehemalige K 66
Hohenrhein

- Zeichenerklärung Bestand**
- Kataster
 - Bebauung
 - örtliche Vermessung
Stand: September 2022
 - örtliche Vermessung
Stand: November 2020
Vermessungsbüro Lothar Hartwig
 - Grenze des räumlichen
Geltungsbereichs des Bebauungsplan
Nr. 5 "TODENTHALERLOCH"
 - Schutzpläne
 - Zwangspunkt
z. B. Hauseingang
z. B. Einfahrt, Garagen
 - Asphalt
 - Pflaster
 - Entwässerungsrinne
 - RKS 1
Rammkernsondierung
- Zeichenerklärung Planung**
- Fahrbahn
Asphalt
 - Deckensanierung
 - Pflaster KANN Planolith
Farbe: Granit
 - Bankttrteton
 - Auftrag
 - Abtrag
 - Pflanzbeet
 - Fahrbahnnachse
 - Entwässerungsrinne
 - Hoch- / Tief- / Rundbord
 - Leuchtenstandort
 - Rückbau
Schutzpläne
 - Schachtabdeckung
 - Straßenabläufe mit
Geruchsverschluss

S t r a ß e

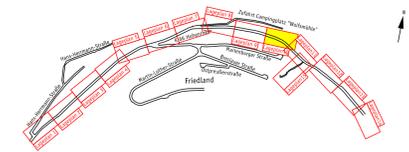

Datum	Inhalt	Projektleiter	Projektmitarbeiter	Projektleiter
18.07.2024	Anpassung Bord und Breite	Z. Kun	A. Oster	D. Gastring
23.08.2023	Ergänzung Schachtdeckel	A. Lindlar	A. Oster	D. Gastring
18.07.2023	Ausführungsplanung	A. Lindlar	A. Oster	D. Gastring

Auftraggeber



Stadt Lahnstein
Kirchstraße 1
56112 Lahnstein

Projekt
Ausbau "Hohenrhein" in Oberlahnstein

Planbezeichnung	Maßstab
Lageplan 10 Hausnr. 86 - Hausnr. 81	1 : 100
Plan-Nr.	831-S-5-1.10b


GASTRING | INGENIEURE

Dipl.-Ing. (FH) Dirk Gastring
WASSER • ABWASSER • KLÄRANLAGEN • GEWÄSSER
STRASSEN • VERKEHR • INFRASTRUKTUR
INGENIEURBAUWERKE
Umwelt

Internet: www.gastring-ingenieure.de
eMail: info@gastring-ingenieure.de

Büro Bendorf
Industriedenkmal Concordiahütte
An der Gießerei 8
56170 Bendorf/Rhein
Telefon 0 26 22 / 88 61 - 0
Telefax 0 26 22 / 88 61 - 20

Büro Taunusstein
Schubertstraße 18
65232 Taunusstein-Wehen
Telefon 0 61 28 / 9 68 89 56
Telefax 0 61 28 / 9 68 89 58

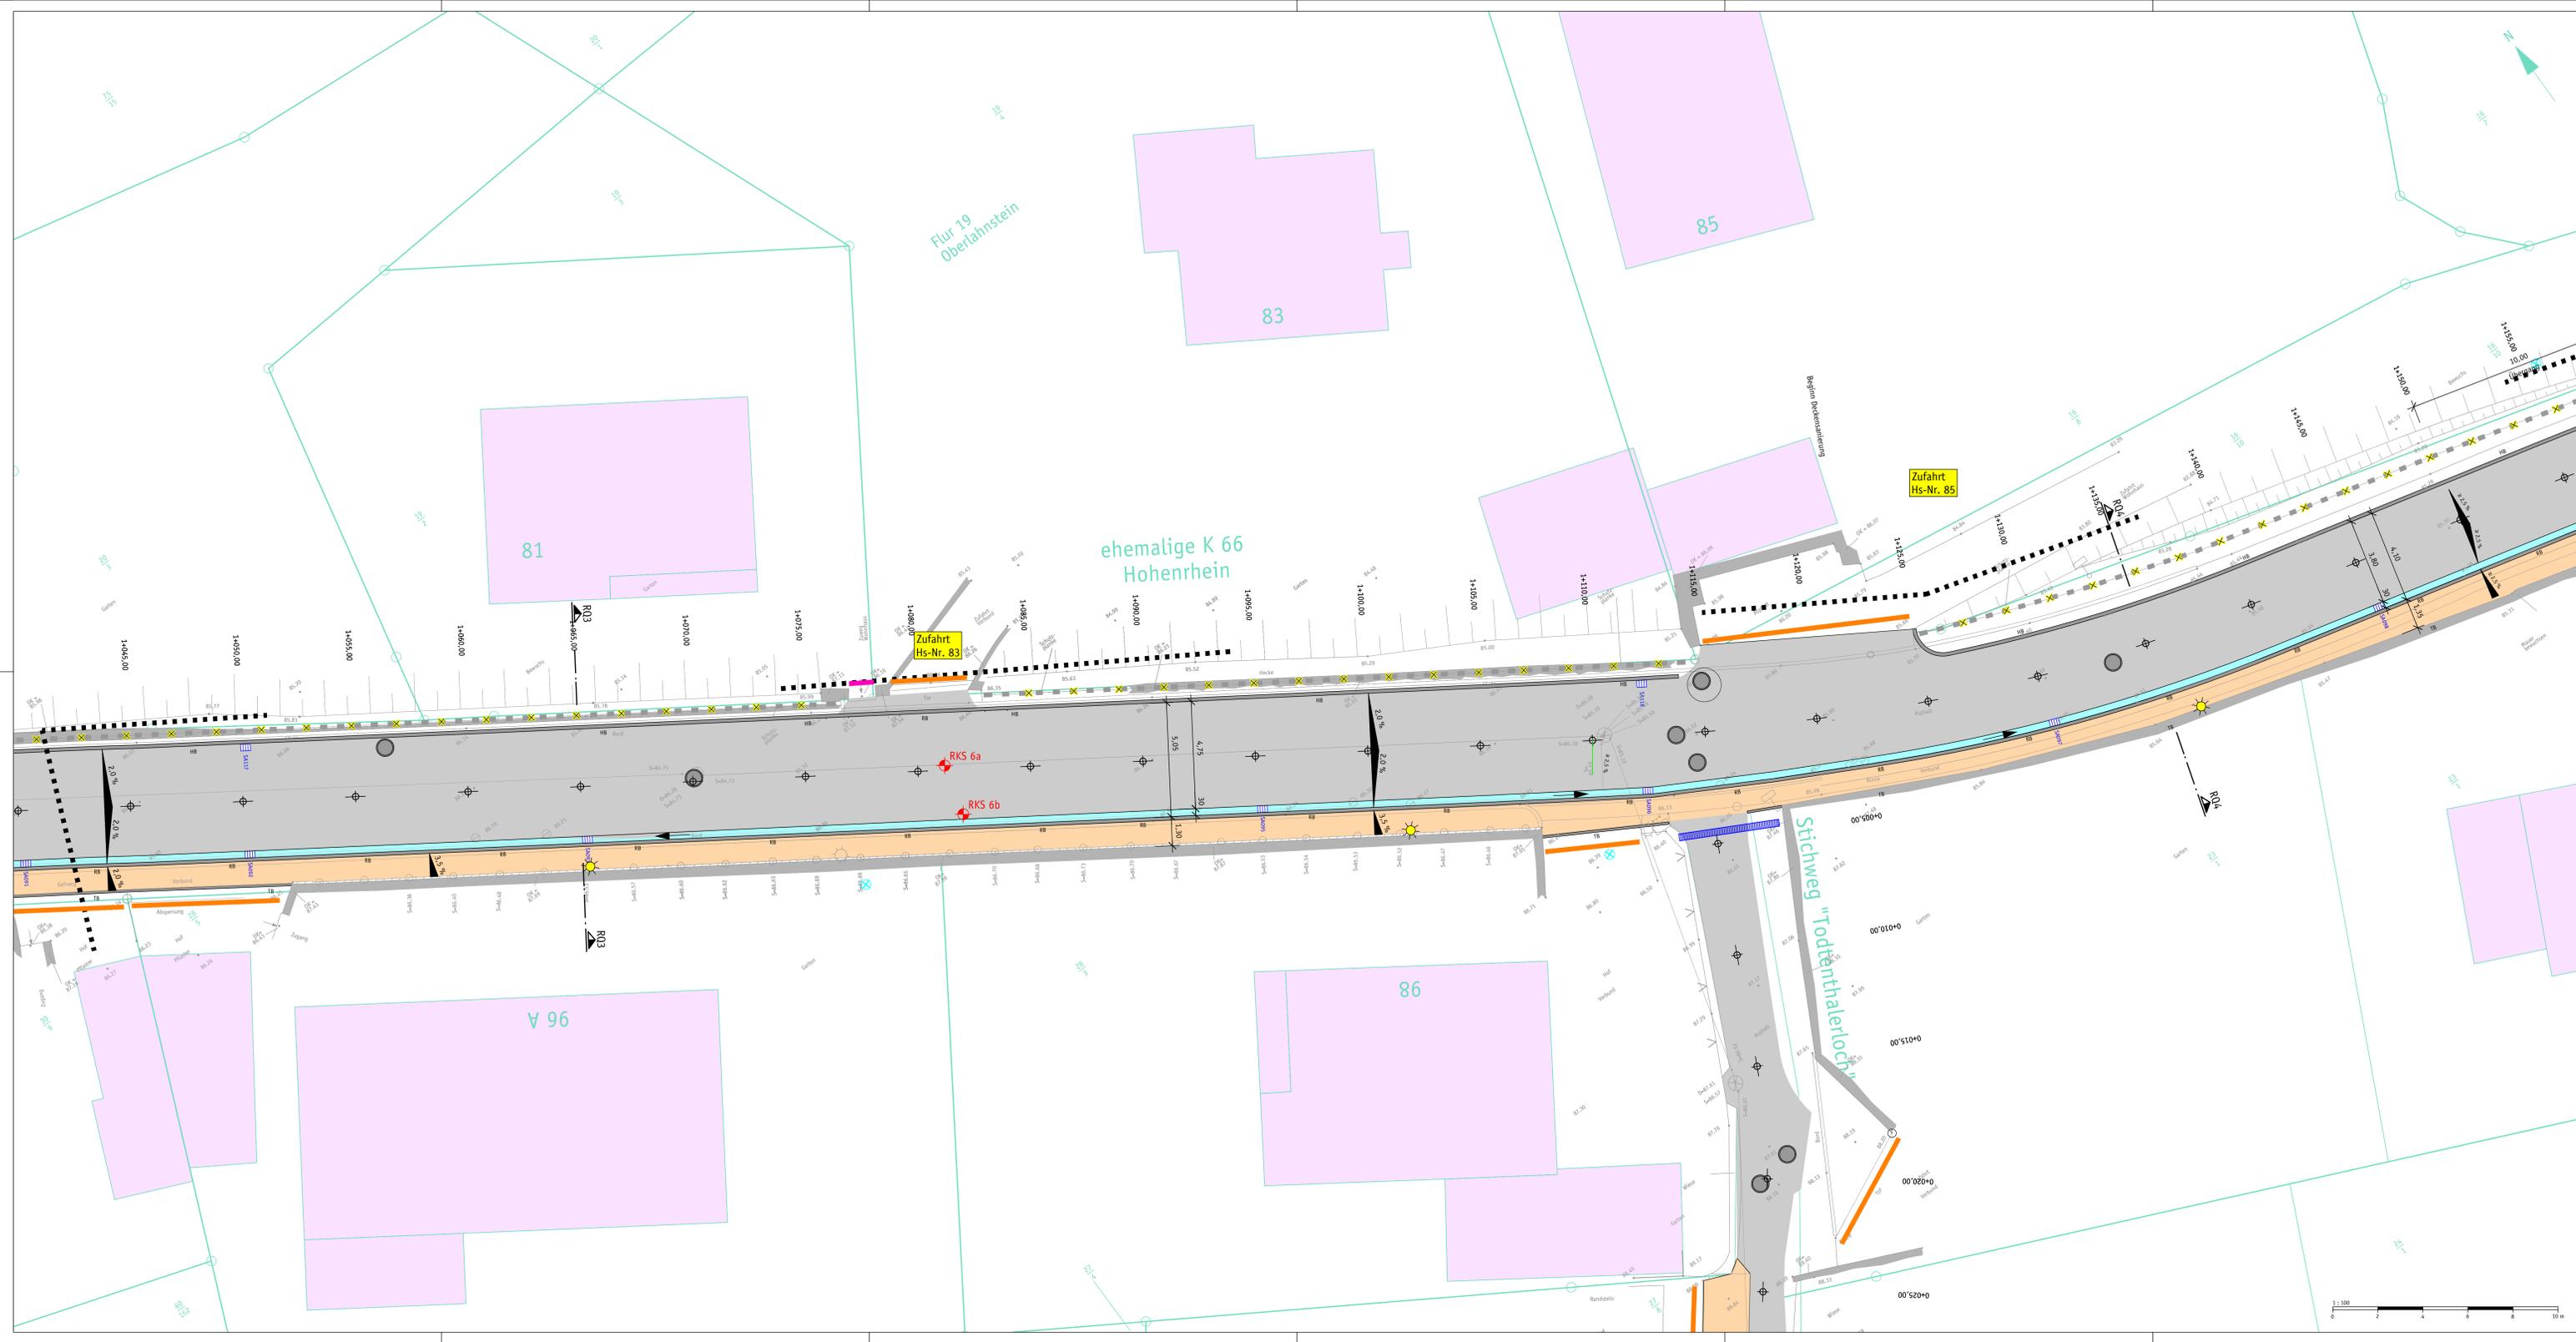


Zeichenerklärung Bestand

	Kataster		Zwangspunkt z. B. Hauseingang z. B. Einfahrt, Garagen
	Bebauung		Asphalt
	örtliche Vermessung Stand: September 2022		Pflaster
	örtliche Vermessung Stand: November 2020 Vermessungsbüro Lothar Hartwig		Entwässerungsrinne
	Grenze des räumlichen Geltungsbereichs des Bebauungsplan Nr. 5 "TOTENTHALERLOCH"		Rammkernsondierung
	Schutzplanke		

Zeichenerklärung Planung

	Fahrbahn Asphalt		Fahrbahnachse
	Deckensanierung		Entwässerungsrinne
	Pflaster KANN Pflanzlich Farbe: Granit		Hoch-/ Tief-/ Rundbord
	Bankettbeton		Leuchtenstandort
	Auftrag		Rückbau Schutzplanke
	Abtrag		Schachtabdeckung
	Pflanzbeet		

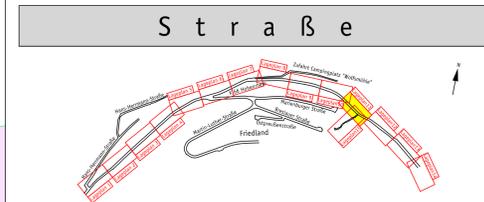

Datum	Inhalt	Projektleiter	Projektbearbeiter	Projektleiter
18.07.2024	Anpassung Bord und Breiten	Z. Kun	A. Oster	D. Gastring
02.11.2023	Fahrbahnplanung	A. Lindlar	A. Oster	D. Gastring
23.08.2023	Ergänzung Schachtdeckel	A. Lindlar	A. Oster	D. Gastring
18.07.2023	Ausführungsplanung	A. Lindlar	A. Oster	D. Gastring

Auftraggeber

Stadt Lahnstein
Kirchstraße 1
56112 Lahnstein

Projekt

Ausbau "Hohenrhein" in Oberlahnstein

Planbezugszeichnung

Lageplan 11
Hausnr. 96 A - Hausnr. 106

Maßstab

1 : 100

Plan-Nr.

831-S-5-1.11c

G A S T R I N G | I N G E N I E U R E

Dipl.-Ing. (FH) Dirk Gastring WASSER · ABWASSER · KLÄRANLAGEN · GEWÄSSER
STRASSEN · VERKEHR · INFRASTRUKTUR
eMail: info@gastring-ingenieure.de INGENIEURBAUWERKE
UMWELT

Büro Bendorf
Industriedenkmal Concordiahütte
Am der Glößerei 8
56170 Bendorf/Rhein Telefon: 0 26 22 / 88 61 - 0
Telefax: 0 26 22 / 88 61 - 20

Büro Taunusstein
Schubertstraße 18
65232 Taunusstein-Wehen Telefon: 0 61 28 / 9 68 89 56
Telefax: 0 61 28 / 9 68 89 58




Zeichenerklärung Bestand

	Kataster		Zwangspunkt z. B. Hauseingang z. B. Einfahrt, Garagen
	Bebauung		Asphalt
	örtliche Vermessung Stand: September 2022		Pflaster
	örtliche Vermessung Stand: November 2020 Vermessungsbüro Lothar Hartwig		Entwässerungsrinne
	Grenze des räumlichen Geltungsbereichs des Bebauungsplan Nr. 5 "TODENTHALERLOCH"		Rammkernsondierung
	Schutzplanke		

Zeichenerklärung Planung

	Fahrbahn Asphalt		Fahrbahnachse
	Deckensanierung		Entwässerungsrinne
	Pflaster KANN Flanolith Farbe: Granit		Hoch-/ Tief-/ Rundbord
	Bankettbeton		Leuchtenstandort
	Auftrag		Rückbau Schutzplanke
	Abtrag		Schachtdeckung
	Pflanzbeet		

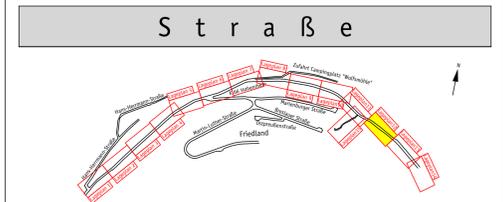

Datum	Inhalt	Projektleiter	Projektmitarbeiter	Projektleiter
02.11.2023	Fahrbahnplanung	A. Lindlar	A. Oster	D. Gastring
23.08.2023	Ergänzung Schachtdeckel	A. Lindlar	A. Oster	D. Gastring
18.07.2023	Ausführungsplanung	A. Lindlar	A. Oster	D. Gastring

Auftraggeber:

Stadt Lahnstein
Kirchstraße 1
56112 Lahnstein

Projekt:
Ausbau "Hohenrhein" in Oberlahnstein

Planbezeichnung:	Planstab:
Lageplan 12	1 : 100
Hausnr. 106 - Hausnr. 87	Plan-Nr.: 831-S-5-1.12b


G A S T R I N G | I N G E N I E U R E

Dipl.-Ing. (FH) Dirk Gastring WASSER · ABWASSER · KLÄRANLAGEN · GEWÄSSER
STRASSEN · VERKEHR · INFRASTRUKTUR
eMail: info@gastring-ingenieure.de INGENIEURBAUWERKE
UMWELT

Büro Bendorf
Industriedenkmal Concordiahütte
Am der Glößerei 8
56170 Bendorf/Rhein Telefon: 0 26 22 / 88 61 - 0
Telefax: 0 26 22 / 88 61 - 20

Büro Taunusstein
Schubertstraße 18
65232 Taunusstein-Wehen Telefon: 0 61 28 / 9 68 89 56
Telefax: 0 61 28 / 9 68 89 58



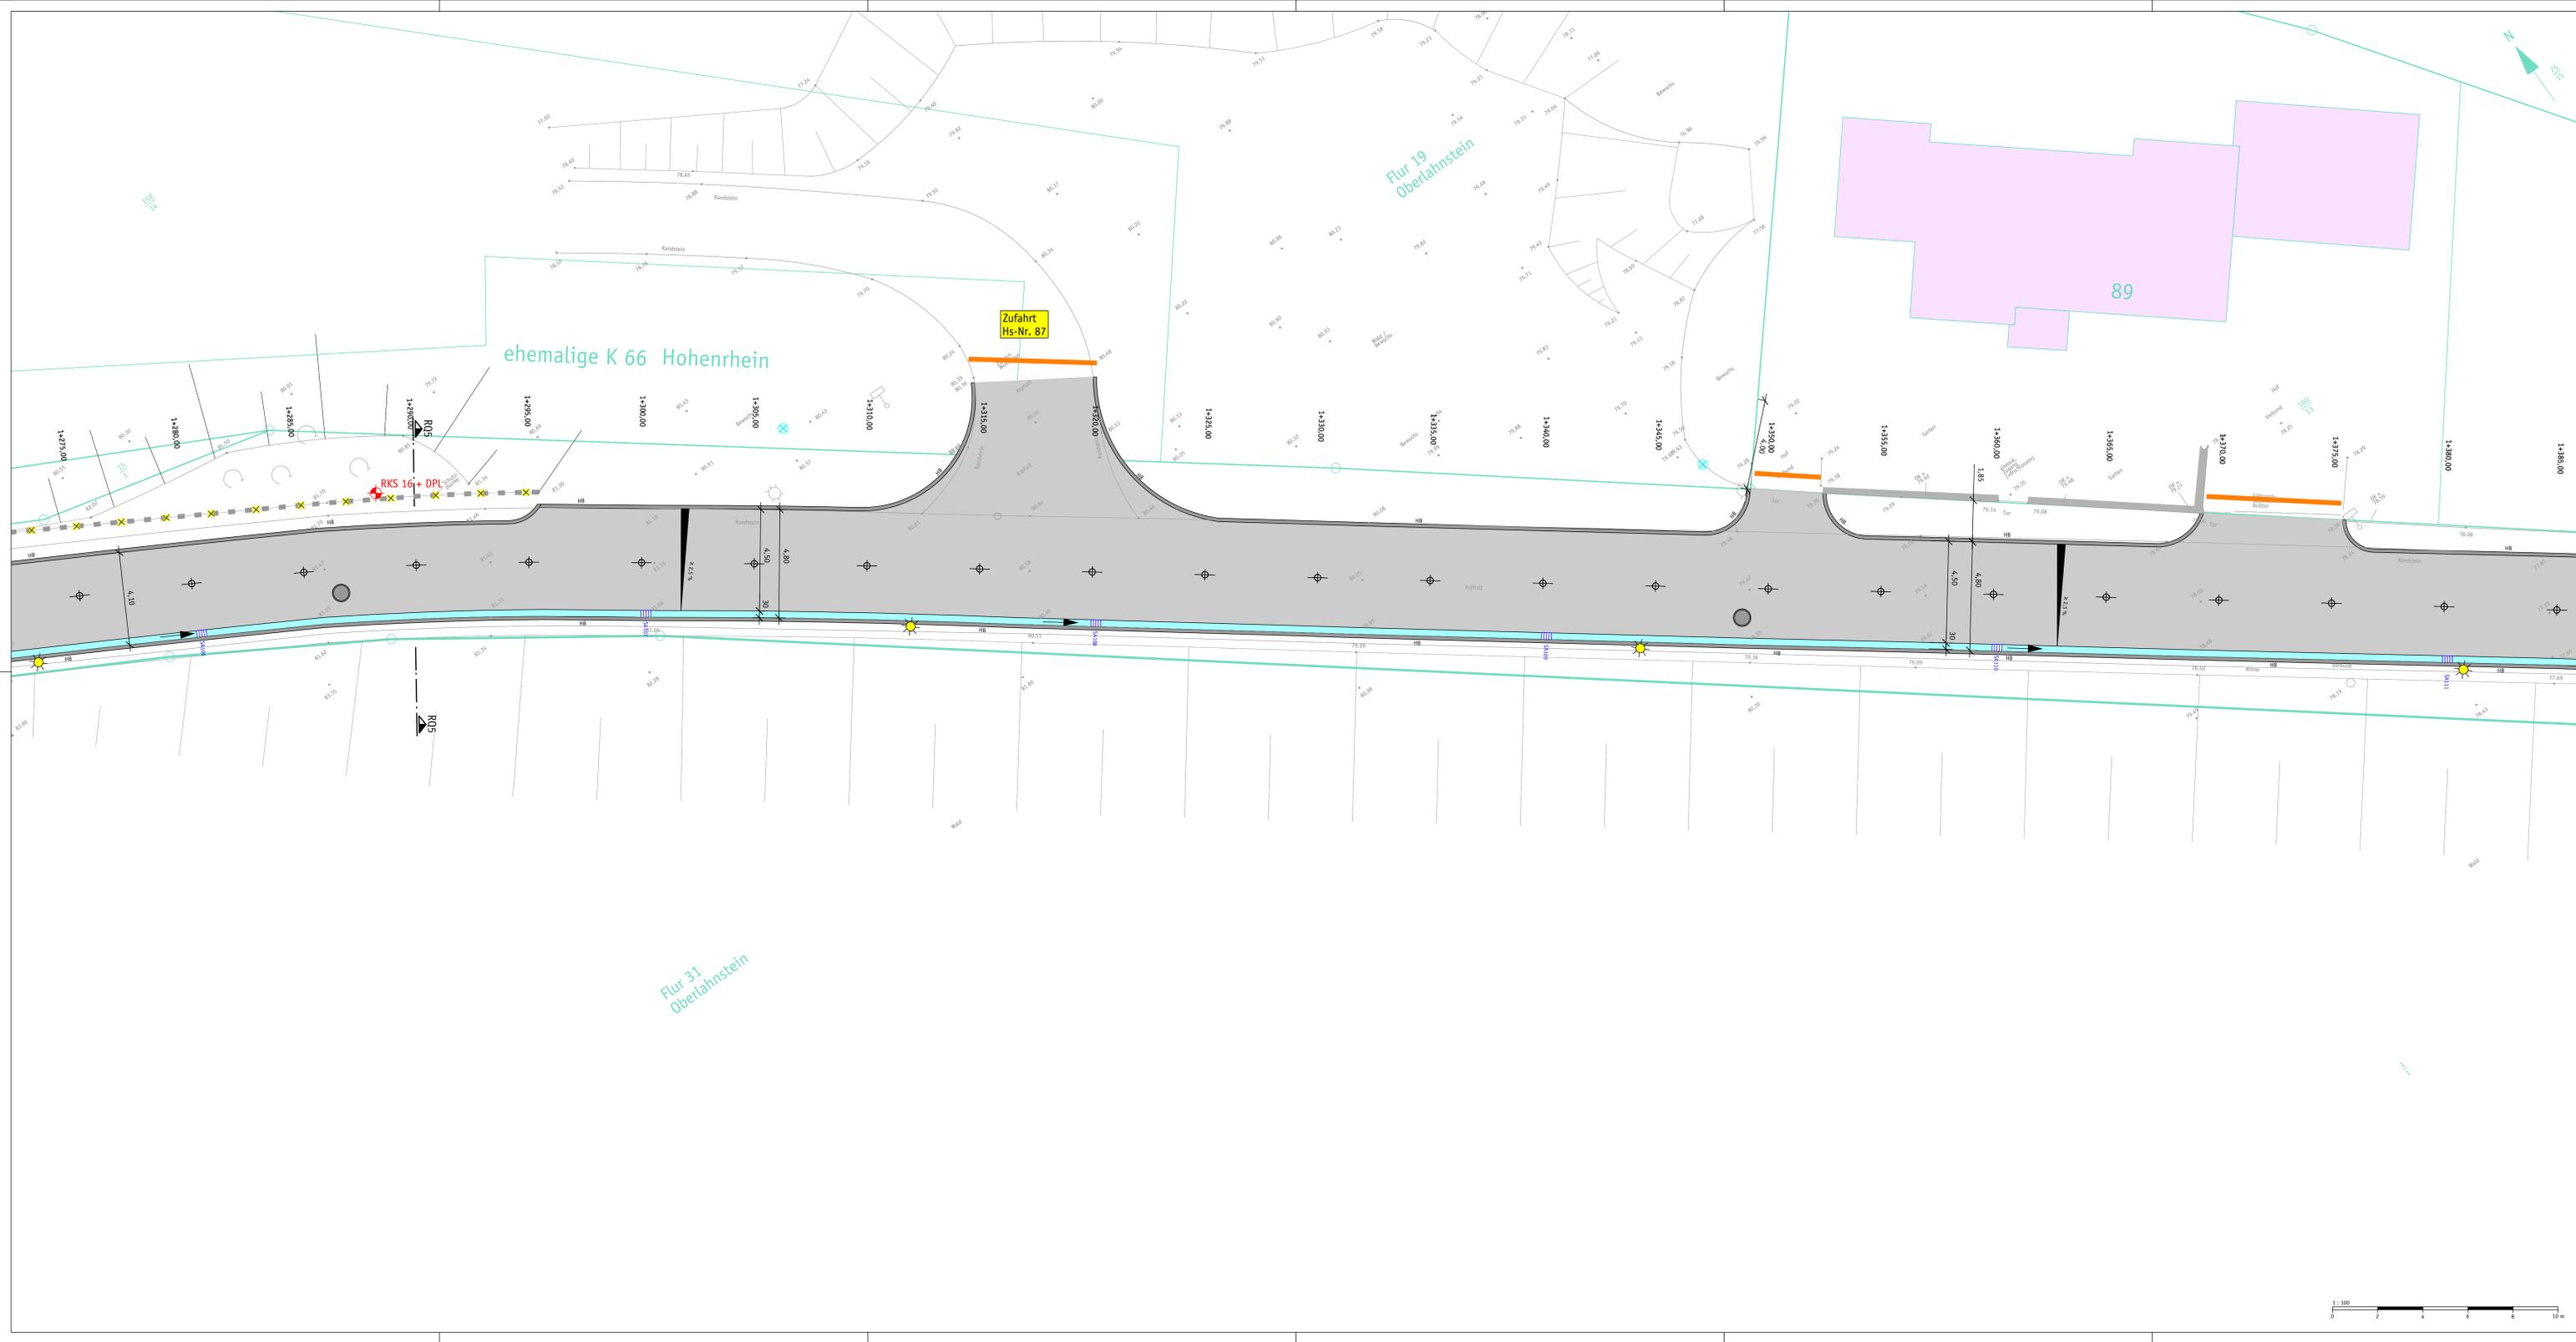


Zeichenerklärung Bestand

	Kataster		Zwangspunkt z. B. Hauseingang z. B. Einfahrt, Garagen
	Bebauung		Asphalt
	örtliche Vermessung Stand: September 2022		Pflaster
	örtliche Vermessung Stand: November 2020 Vermessungsbüro Lothar Hartwig		Entwässerungsrinne
	Grenze des räumlichen Geltungsbereichs des Bebauungsplan Nr. 5 "TODENTHALERLÖCH"		Rammkernsondierung
	Schutzplanke		

Zeichenerklärung Planung

	Fahrbahn Asphalt		Fahrbahnachse
	Deckensanierung		Entwässerungsrinne
	Pflaster KANN Flanellith Farbe: Granit		Hoch-/ Tief-/ Rundbord
	Bankettbeton		Leuchtenstandort
	Auftrag		Rückbau Schutzplanke
	Abtrag		Schachtabdeckung
	Pflanzbeet		

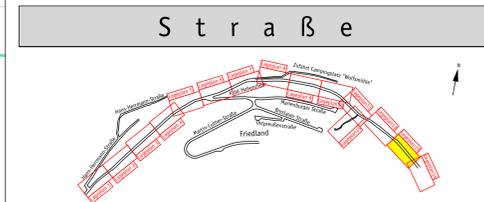

Datum	Inhalt	Projektleiter	Projektschreiber	Projektdrucker
02.11.2023	Fahrbahnanpassung	A. Lindlar	A. Oster	D. Gastring
23.08.2023	Ergänzung Schachtdeckel	A. Lindlar	A. Oster	D. Gastring
18.07.2023	Ausführungsplanung	A. Lindlar	A. Oster	D. Gastring

Auftraggeber

Stadt Lahnstein
Kirchstraße 1
56112 Lahnstein

Projekt

Ausbau "Hohenrhein" in Oberlahnstein

Planbezeichnung	Maßstab
Lageplan 13 Hausnr. 87 - Hausnr. 89	1 : 100
	Plan-Nr.: 831-S-5-1.13b

G A S T R I N G | I N G E N I E U R E


Dipl.-Ing. (FH) Dirk Gastring WASSER · ABWASSER · KLÄRANLAGEN · GEWÄSSER
 STRASSEN · VERKEHR · INFRASTRUKTUR
 INGENIEURBAUWERKE UMWELT

Internet: www.gastring-ingenieure.de
 eMail: info@gastring-ingenieure.de

Büro Bendorf
 Industriedenkmal Concordiahütte
 An der Glößerei 8
 56170 Bendorf/Rhein
 Telefon 0 26 22 / 88 61 - 0
 Telefax 0 26 22 / 88 61 - 20

Büro Taunusstein
 Schubertstraße 18
 65232 Taunusstein-Wehen
 Telefon 0 61 28 / 9 68 89 56
 Telefax 0 61 28 / 9 68 89 58



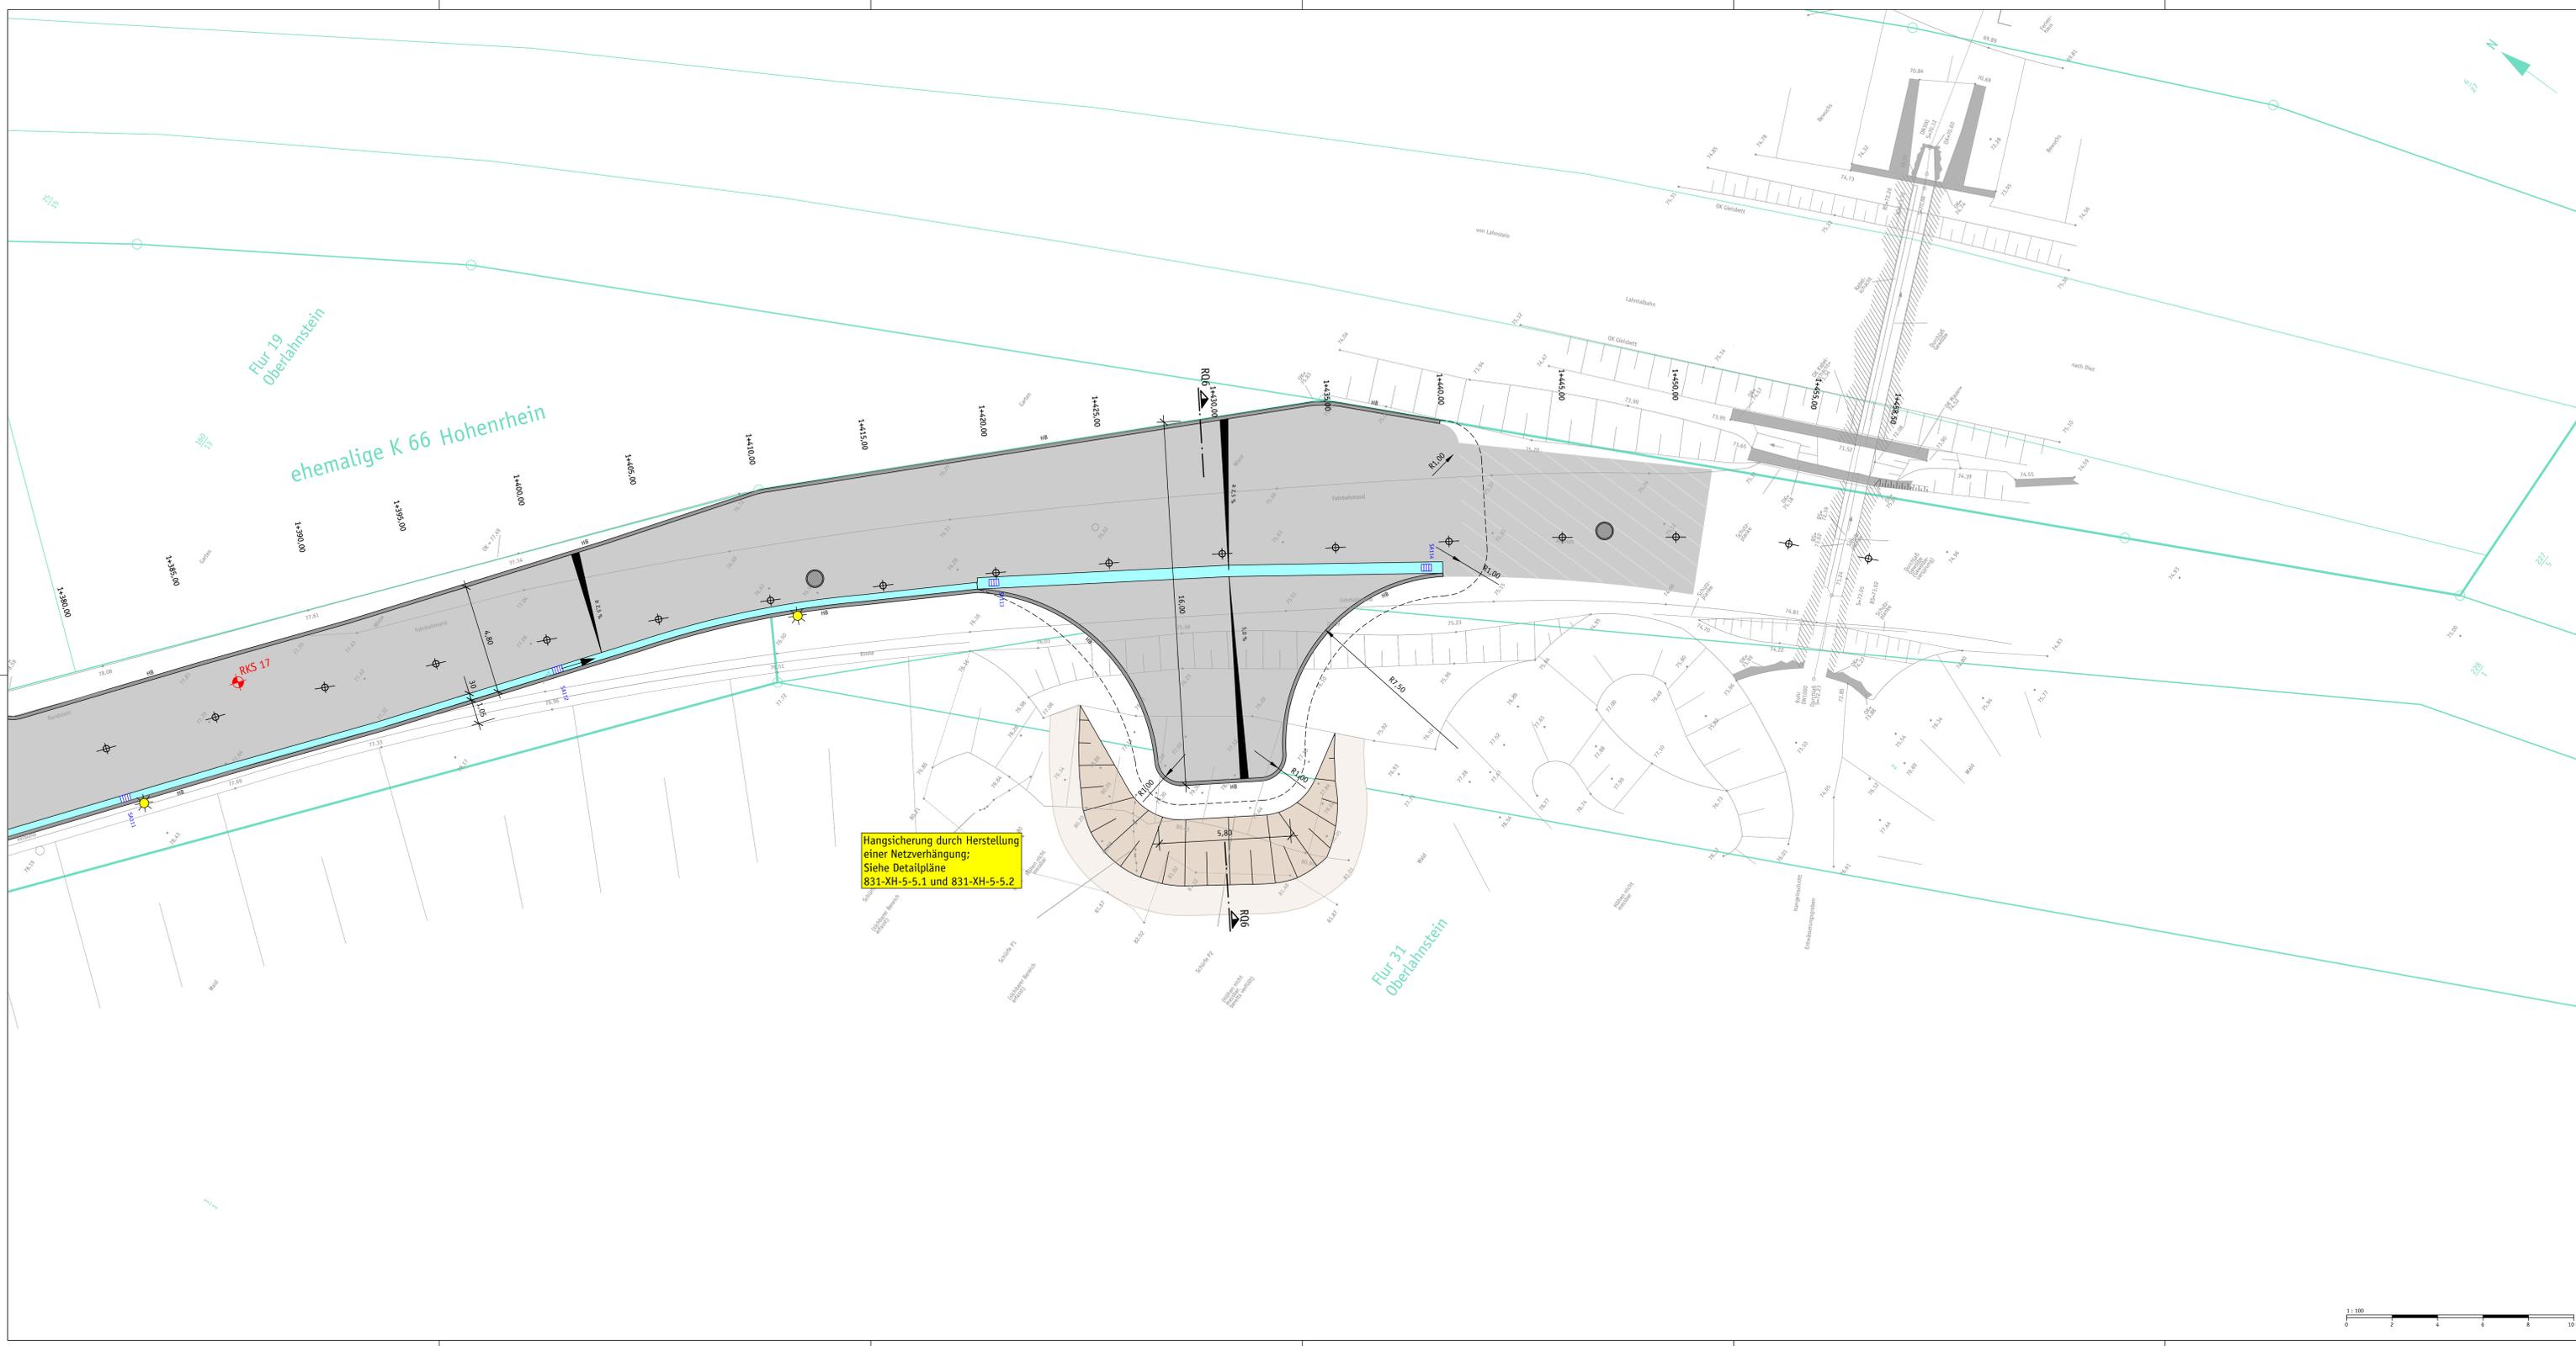


Zeichenerklärung Bestand

	Kataster		Zwangspunkt z. B. Hauseingang z. B. Einfahrt, Garagen
	Bebauung		Asphalt
	örtliche Vermessung Stand: September 2022		Pflaster
	örtliche Vermessung Stand: November 2020 Vermessungsbüro Lothar Hartwig		Entwässerungsrinne
	Grenze des räumlichen Geltungsbereichs des Bebauungsplan Nr. 5 "TODENTHALERLOCH"		Rammkernsondierung
	Schutzplanke		

Zeichenerklärung Planung

	Fahrbahn Asphalt		Fahrbahnachse
	Deckensanierung		Entwässerungsrinne
	Pflaster KANN Pflandlith Farbe: Granit		Hoch-/ Tief-/ Rundbord
	Bankettbeton		Leuchtenstandort
	Auftrag		Rückbau Schutzplanke
	Abtrag		Schachtabdeckung
	Pflanzbeet		

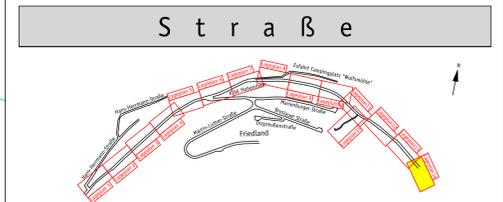

Hangsicherung durch Herstellung einer Netzverhängung: Siehe Detailpläne 831-XH-5-5.1 und 831-XH-5-5.2

Datum	Inhalt	Projektleiter	Projektbearbeiter	Projektleiter
23.08.2023	Ergänzung Schachtdeckel	A. Lindlar	A. Oster	D. Gastring
18.07.2023	Ausführungsplanung	A. Lindlar	A. Oster	D. Gastring

Auftraggeber:
Stadt Lahnstein
 Kirchstraße 1
 56112 Lahnstein

Projekt:
 Ausbau "Hohenrhein" in Oberlahnstein

Planbezeichnung: Lageplan 14 Wendeanlage	Maßstab: 1 : 100 Plan-Nr.: 831-S-5-1.14a
---	---

G A S T R I N G | I N G E N I E U R E

Dipl.-Ing. (FH) Dirk Gastring WASSER · ABWASSER · KLÄRANLAGEN · GEWÄSSER
 STRASSEN · VERKEHR · INFRASTRUKTUR
 INGENIEURBAUWERKE
 UMWELT

Internet: www.gastring-ingenieure.de
 eMail: info@gastring-ingenieure.de

Büro Bendorf:
 Industriedenkmal Concordiahütte
 An der Glößerei 8
 56170 Bendorf/Rhein
 Telefon: 0 26 22 / 88 61 - 0
 Telefax: 0 26 22 / 88 61 - 20

Büro Taunusstein:
 Schubertstraße 18
 65232 Taunusstein-Wehen
 Telefon: 0 61 28 / 9 68 89 56
 Telefax: 0 61 28 / 9 68 89 58






Zeichenerklärung Bestand

	Kataster		Zwangspunkt z. B. Hauseingang z. B. Einfahrt, Garagen
	Bebauung		Asphalt
	örtliche Vermessung Stand: September 2022		Pflaster
	örtliche Vermessung Stand: November 2020 Vermessungsbüro Lothar Hartwig		Entwässerungsrinne
	Grenze des räumlichen Geltungsbereichs des Bebauungsplan Nr. 5 "TODTENTHALERLOCH"		Rammkernsondierung
	Schutzplanke		

Zeichenerklärung Planung

	Fahrbahn Asphalt		Fahrbahnachse
	Deckensanierung		Entwässerungsrinne
	Pflaster KANN Pfanolith Farbe: Granit		Hoch-/ Tief-/ Rundbord
	Bankettbeton		Leuchtenstandort
	Auftrag		Rückbau Schutzplanke
	Abtrag		Schachtdeckung
	Pflanzbeet		

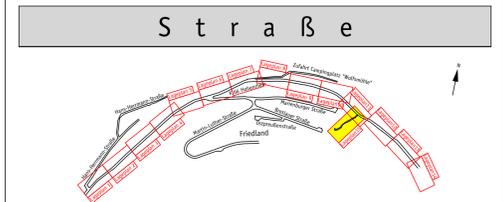

Datum	Inhalt	Projektleiter	Projektmitarbeiter	Projektleiter
23.08.2023	Ergänzung Schachtdeckel	A. Lindlar	A. Oster	D. Gastring
18.07.2023	Ausführungsplanung	A. Lindlar	A. Oster	D. Gastring

Auftraggeber



Stadt Lahnstein
Kirchstraße 1
56112 Lahnstein

Projekt
Ausbau "Hohenrhein" in Oberlahnstein

Planbezeichnung	Maßstab
Lageplan 15 Stichweg "Todtenthalerloch"	1 : 100
	Plan-Nr.: 831-S-5-1.15a

GASTRING | INGENIEURE
Dipl.-Ing. (FH) Dirk Gastring WASSER · ABWASSER · KLÄRANLAGEN · GEWÄSSER
STRASSEN · VERKEHR · INFRASTRUKTUR
eMail: info@gastring-ingenieure.de INGENIEURBAUWERKE
UMWELT

Büro Bendorf
Industriedenkmal Concordiahütte
Am der Glößerei 8
56170 Bendorf/Rhein Telefon 0 26 22 / 88 61 - 0
Telefax 0 26 22 / 88 61 - 20

Büro Taunusstein
Schubertstraße 18
65232 Taunusstein-Wehen Telefon 0 61 28 / 9 68 89 56
Telefax 0 61 28 / 9 68 89 58

