


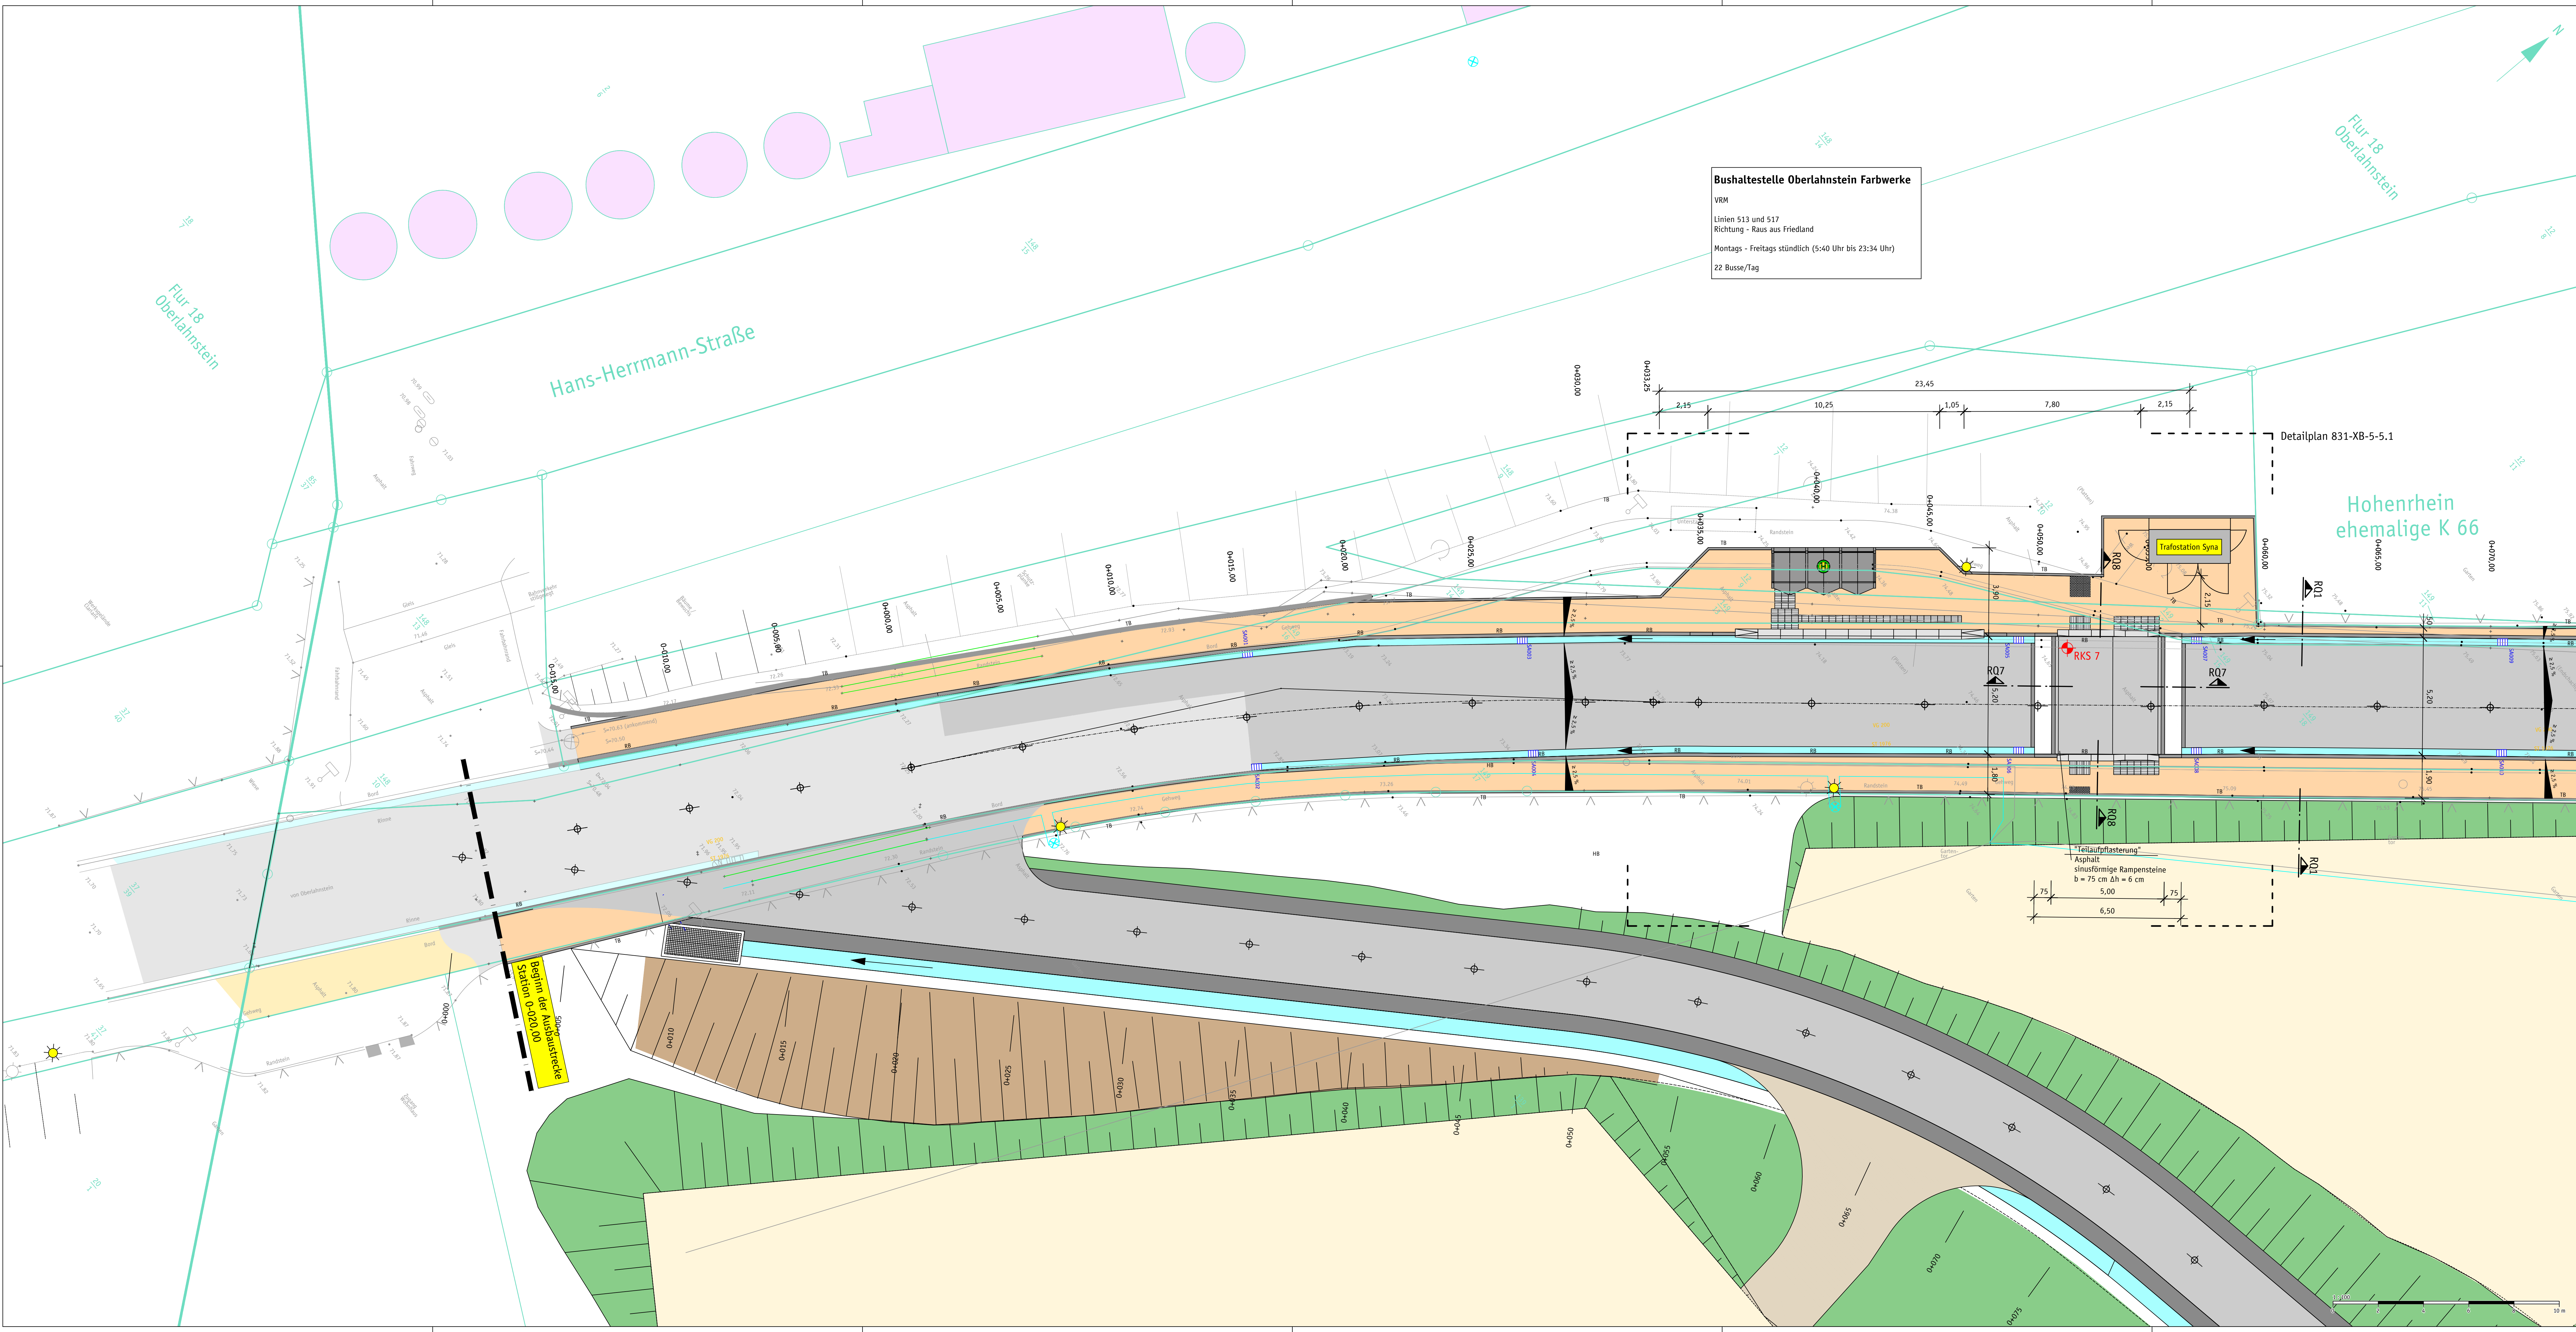


Bushaltestelle Oberlahnstein Farberwerke
VRM
Linien 513 und 517
Richtung - Raus aus Friedland
Montags - Freitags stündlich (5:40 Uhr bis 23:34 Uhr)
22 Busse/Tag

Zeichenerklärung Bestand

	Kataster		Zwangspunkt z. B. Hauseingang z. B. Einfahrt, Garagen
	Bebauung		Asphalt
	örtliche Vermessung Stand: September 2022		Pflaster
	örtliche Vermessung Stand: November 2020 Vermessungsbüro Lothar Hartwig		Entwässerungsrinne
	Grenze des räumlichen Geltungsbereichs des Bebauungsplan Nr. 5 "TODENTHALERLÖCH"		Rammkernsondierung
	Schutzplanke		

Zeichenerklärung Planung

	Fahrbahn Asphalt		Fahrbahnachse
	Deckensanierung		Entwässerungsrinne
	Pflaster KANN Planolith Farbe: Granit		Hoch-/ Tief-/ Rundbord
	Bankettbeton		Leuchtenstandort
	Auftrag		Rückbau Schutzplanke
	Abtrag		Schachtabdeckung
	Pflanzbeet		

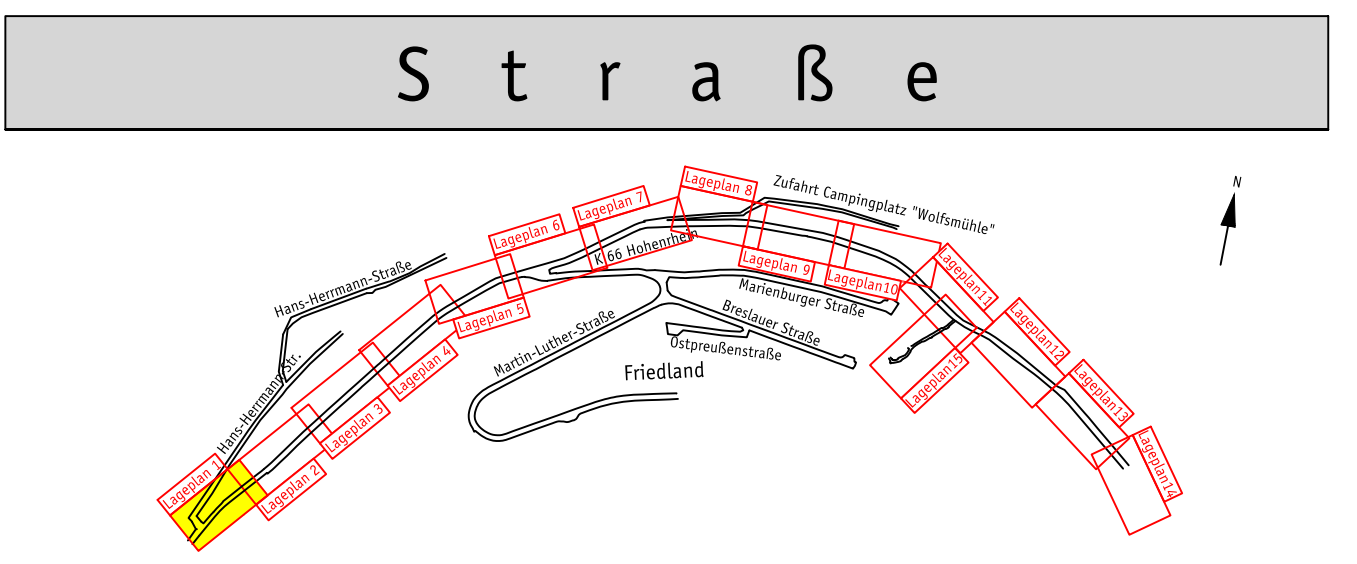

Datum	Inhalt	Projektschreiber	Projektbearbeiter	Projektleiter
10.03.2025	Anpassung Querungsstelle	M. Arens	A. Oster	D. Gastring
23.08.2023	Ergänzung Schachtdeckel	A. Lindlar	A. Oster	D. Gastring
18.07.2023	Ausführungsplanung	A. Lindlar	A. Oster	D. Gastring

Auftraggeber

Stadt Lahnstein
Kirchstraße 1
56112 Lahnstein

Projekt

Ausbau "Hohenrhein" in Oberlahnstein

Planbezugszeichnung	Hebmaß
Lageplan 1 Hans-Herrmann-Str. - Hausnr. 5	1 : 100 Plan-Nr.: 831-S-5-1.1b

G A S T R I N G | I N G E N I E U R E

Dipl.-Ing. (FH) Dirk Gastring
Internet: www.gastring-ingenieure.de
eMail: info@gastring-ingenieure.de

Büro Bendorf
Industriedenkmal Concordiahütte
An der Gießerei 8
56170 Bendorf/Rhein


Büro Taunusstein
Schubertstraße 18
65232 Taunusstein-Wehen

Telefon 0 26 22 / 88 61 - 0
Telefax 0 26 22 / 88 61 - 20



Telefon 0 61 28 / 9 68 89 56
Telefax 0 61 28 / 9 68 89 58




Zeichenerklärung
Bestand

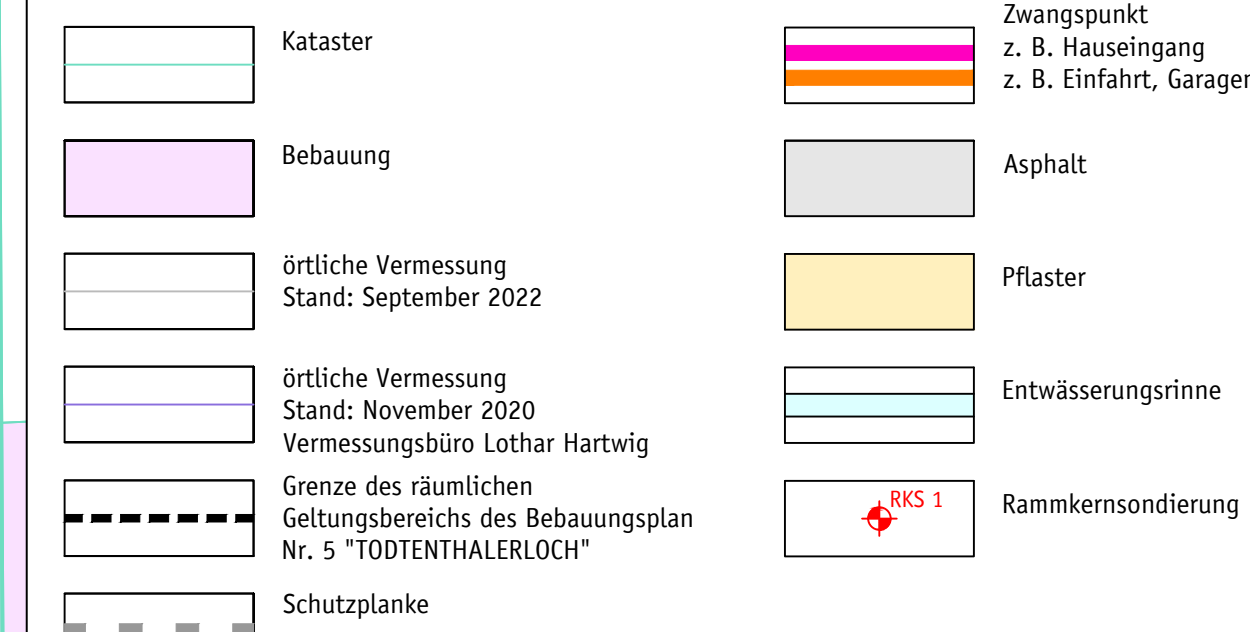


Zeichenerklärung
Planung

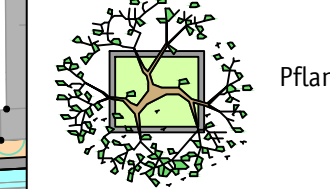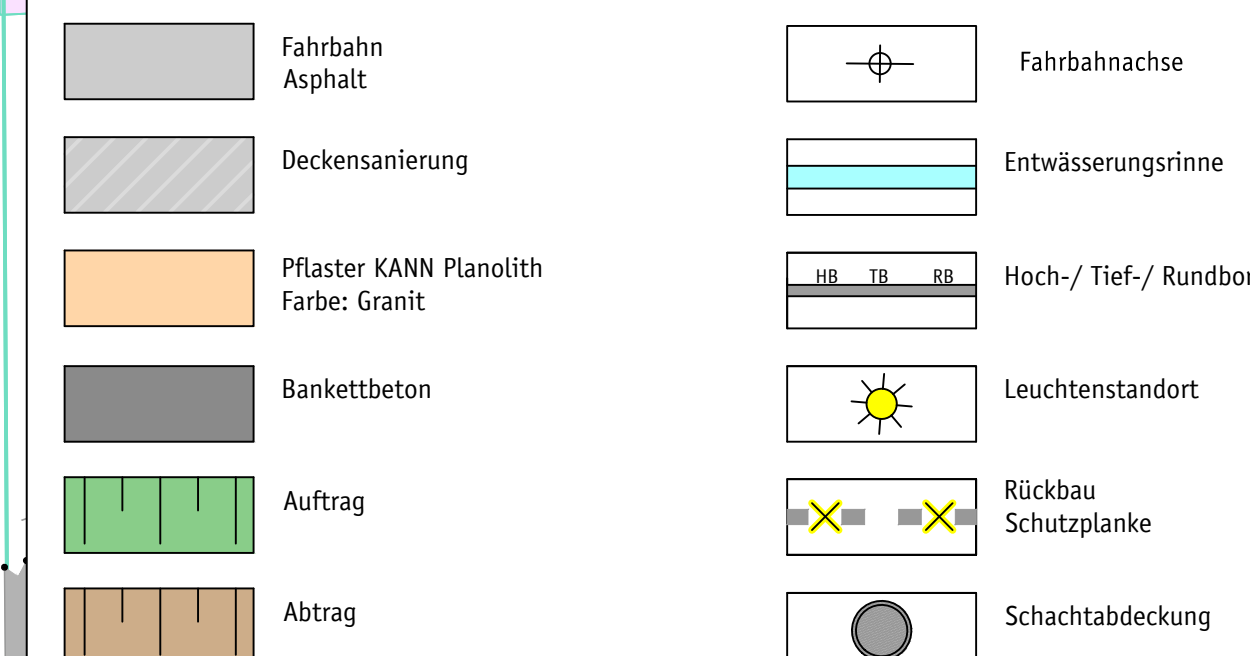

S t r a ß e

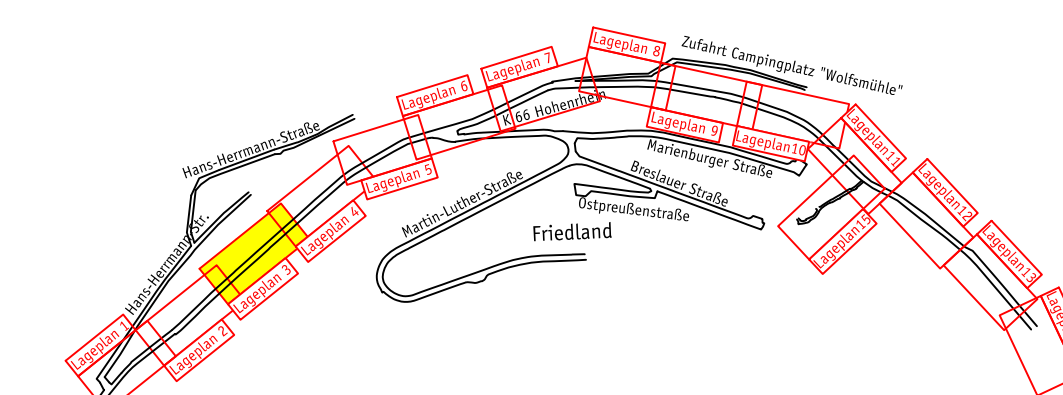

	Datum	Inhalt	Projektleiter	Projektschreiber	Projektbearbeiter
	10.03.2025	Anpassung Straßenabläufe	M. Arens	A. Oster	D. Gastring
	01.08.2024	Planrahmen erweitert	Z. Kun	A. Oster	D. Gastring
	23.08.2023	Ergänzung Schachtdeckel	A. Lindlar	A. Oster	D. Gastring
	18.07.2023	Ausführungsplanung	A. Lindlar	A. Oster	D. Gastring

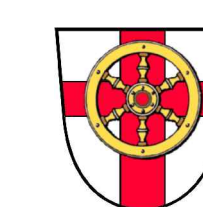

Stadt Lahnstein
Kirchstraße 1
56112 Lahnstein

Projekt

Ausbau "Hohenrhein" in Oberlahnstein

Lageplan 3
Hausnr. 17 - Hausnr. 35

Maßstab 1 : 100

Plan-Nr.
831-S-5-1.3c

G A S T R I N G | I N G E N I E U R E

Dipl.-Ing. (FH) Dirk Gastring
Internet www.gastring-ingenieure.de
eMail info@gastring-ingenieure.de

Büro Bendorf
Industriedenkmal Concordiahütte
An der Gießerei 8
56170 Bendorf/Rhein

Büro Taunusstein
Schubertstraße 18
65232 Taunusstein-Wehen

WASSER • ABWASSER • KLÄRANLAGEN • GEWÄSSER
STRASSEN • VERKEHR • INFRASTRUKTUR
INGENIEURBÜRO

Telefon 0 26 22 / 88 61 - 0

Telefax 0 26 22 / 88 61 - 20

Telephone: 0-61-00-10-60-00-50

Telefax 0 61 28 / 9 68 89 58



Zeichenerklärung Bestand

Kataster

Bebauung

örtliche Vermessung
Stand: September 2022

örtliche Vermessung
Stand: November 2020
Vermessungsbüro Lothar Hartwig

Grenze des räumlichen
Geltungsbereichs des Bebauungsplan
Nr. 5 "TODENTHALERLOCH"

Schutzplanke

Zwangspunkt
z. B. Hauseingang
z. B. Einfahrt, Garagen

Asphalt

Pflaster

Entwässerungsrinne

Rammkernsondierung

Zeichenerklärung Planung

Fahrbahn
Asphalt

Deckensanierung

Pflaster KANN Planolith
Farbe: Granit

Bankettbeton

Auftrag

Abtrag

Fahrbahnachse

Entwässerungsrinne

Hoch-/ Tief-/ Rundbord

Leuchtenstandort

Rückbau
Schutzplanke

Schachtabdeckung

Pflanzbeet

S t r a ß e

Datum	Inhalt	Projektschreiber	Projektkoordinator	Projektleiter
10.03.2025	Anpassung Straßenabläufe	M. Arens	A. Oster	D. Gastring
01.08.2024	Planrahmen erweitert	Z. Kun	A. Oster	D. Gastring
23.08.2023	Ergänzung Schachtdeckel	A. Lindlar	A. Oster	D. Gastring
18.07.2023	Ausführungsplanung	A. Lindlar	A. Oster	D. Gastring

Auftraggeber

Stadt Lahnstein
Kirchstraße 1
56112 Lahnstein

Projekt

Ausbau "Hohenrhein" in Oberlahnstein

Planbezeichnung

Lageplan 4
Hausnr. 39 - Hausnr. 42 B

Maßstab

1 : 100

Plan-Nr.


831-S-5-1.4c

GASTRING | INGENIEURE

Dipl.-Ing. (FH) Dirk Gastring
Internet www.gastring-ingenieure.de
eMail info@gastring-ingenieure.de
Büro Bendorf
Industriedenkmal Concordiahütte
An der Gießerei 8
56170 Bendorf/Rhein
Büro Taunusstein
Schulzenstraße 18
65232 Taunusstein-Wehen

WASSER • ABWASSER • KLÄRANLAGEN • GEWÄSSER
STRASSEN • VERKEHR • INFRASTRUKTUR
INGENIEURBAUWERKE
Umwelt

Telefon 0 26 22 / 88 61 - 0
Telefax 0 26 22 / 88 61 - 20
Telefon 0 61 28 / 9 68 89 56
Telefax 0 61 28 / 9 68 89 58

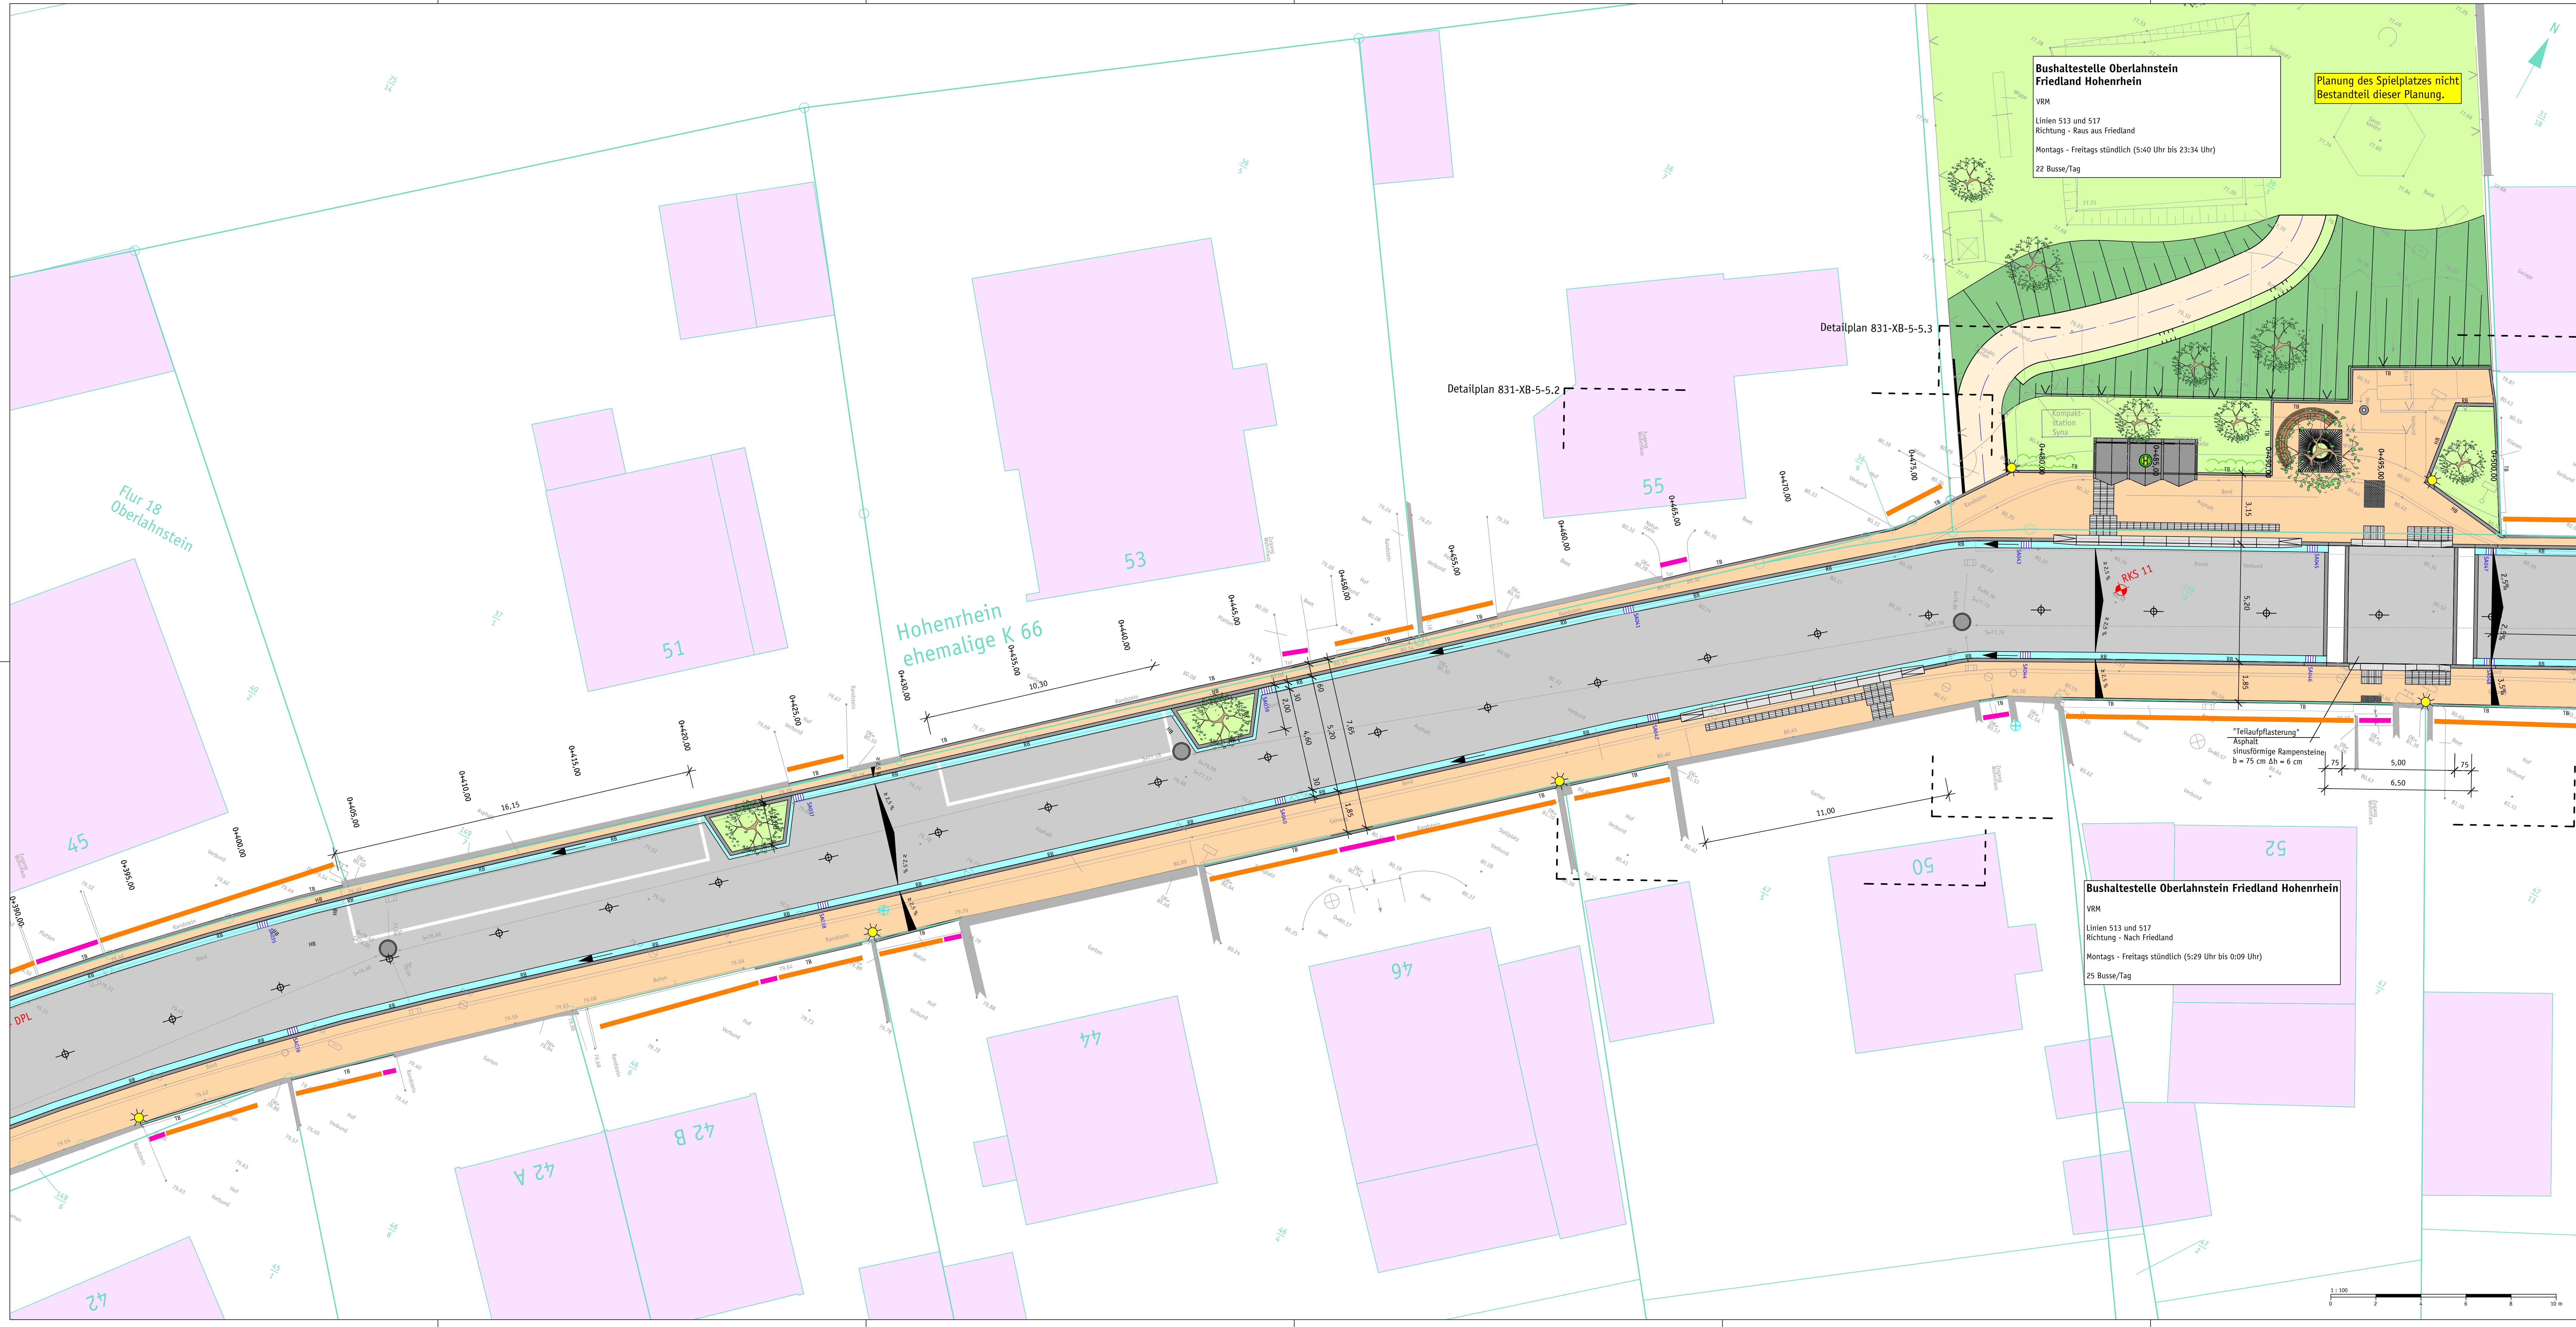

Zeichenerklärung Bestand

Kataster

Bebauung

örtliche Vermessung
Stand: September 2022

örtliche Vermessung
Stand: November 2020
Vermessungsbüro Lothar Hartwig

Grenze des räumlichen Geltungsbereichs des Bebauungsplan Nr. 5 "TODENTHALERLOCH"

Schutzplanke

Zwangspunkt
z. B. Hauseingang
z. B. Einfahrt, Garagen

Asphalt

Pflaster

Entwässerungsrinne

Rammkernsondierung
RKS 1

Zeichenerklärung Planung

Fahrbahn
Asphalt

Deckensanierung

Pflaster KANN Planolith
Farbe: Granit

Bankettbeton

Auftrag

Abtrag

Pflanzbeet

Fahrbahnnachse

Entwässerungsrinne


Hoch-/ Tief-/ Rundbord

Leuchtenstandort

Rückbau
Schutzplanke

Schachtabdeckung

Datum	Inhalt	Projektleiter	Projektschreiber	Projektsachbearbeiter
10.03.2025	Anpassung Straßenabläufe	M. Arens	A. Oster	D. Gastring
23.08.2023	Ergänzung Schachtdeckel	A. Lindlar	A. Oster	D. Gastring
18.07.2023	Ausführungsplanung	A. Lindlar	A. Oster	D. Gastring

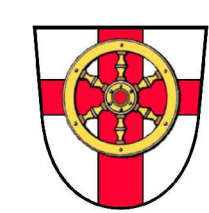

Stadt Lahnstein
Kirchstraße 1
56112 Lahnstein

Projekt

Ausbau "Hohenrhein" in Oberlahnstein

Planbezeichnung

Lageplan 5
Hausnr. 45 - Hausnr. 52

Maßstab

1 : 100

Plan Nr.

831-S-5-1.5b

G A S T R I N G | I N G E N I E U R E

Dipl.-Ing. (FH) Dirk Gastring

Internet www.gastring-ingenieure.de

eMail info@gastring-ingenieure.de

Büro Bendorf
Industriedenkmal Concordiahütte
An der Gießerei 8
56170 Bendorf/Rhein

Büro Taunusstein
Schubertstraße 18
65232 Taunusstein-Wehen

W A S S E R • A B W A S S E R • K L Ä R A N L A G E N • G E W Ä S S E R

S T R A S S E N • V E R K E H R • I N F R A S T R U K T U R

I N G E N I E U R A U E R K E

U M W E L T

Telefon 0 26 22 / 88 61 - 0

Telefax 0 26 22 / 88 61 - 20

Telefon 0 61 28 / 9 68 89 56

Telefax 0 61 28 / 9 68 89 58

