


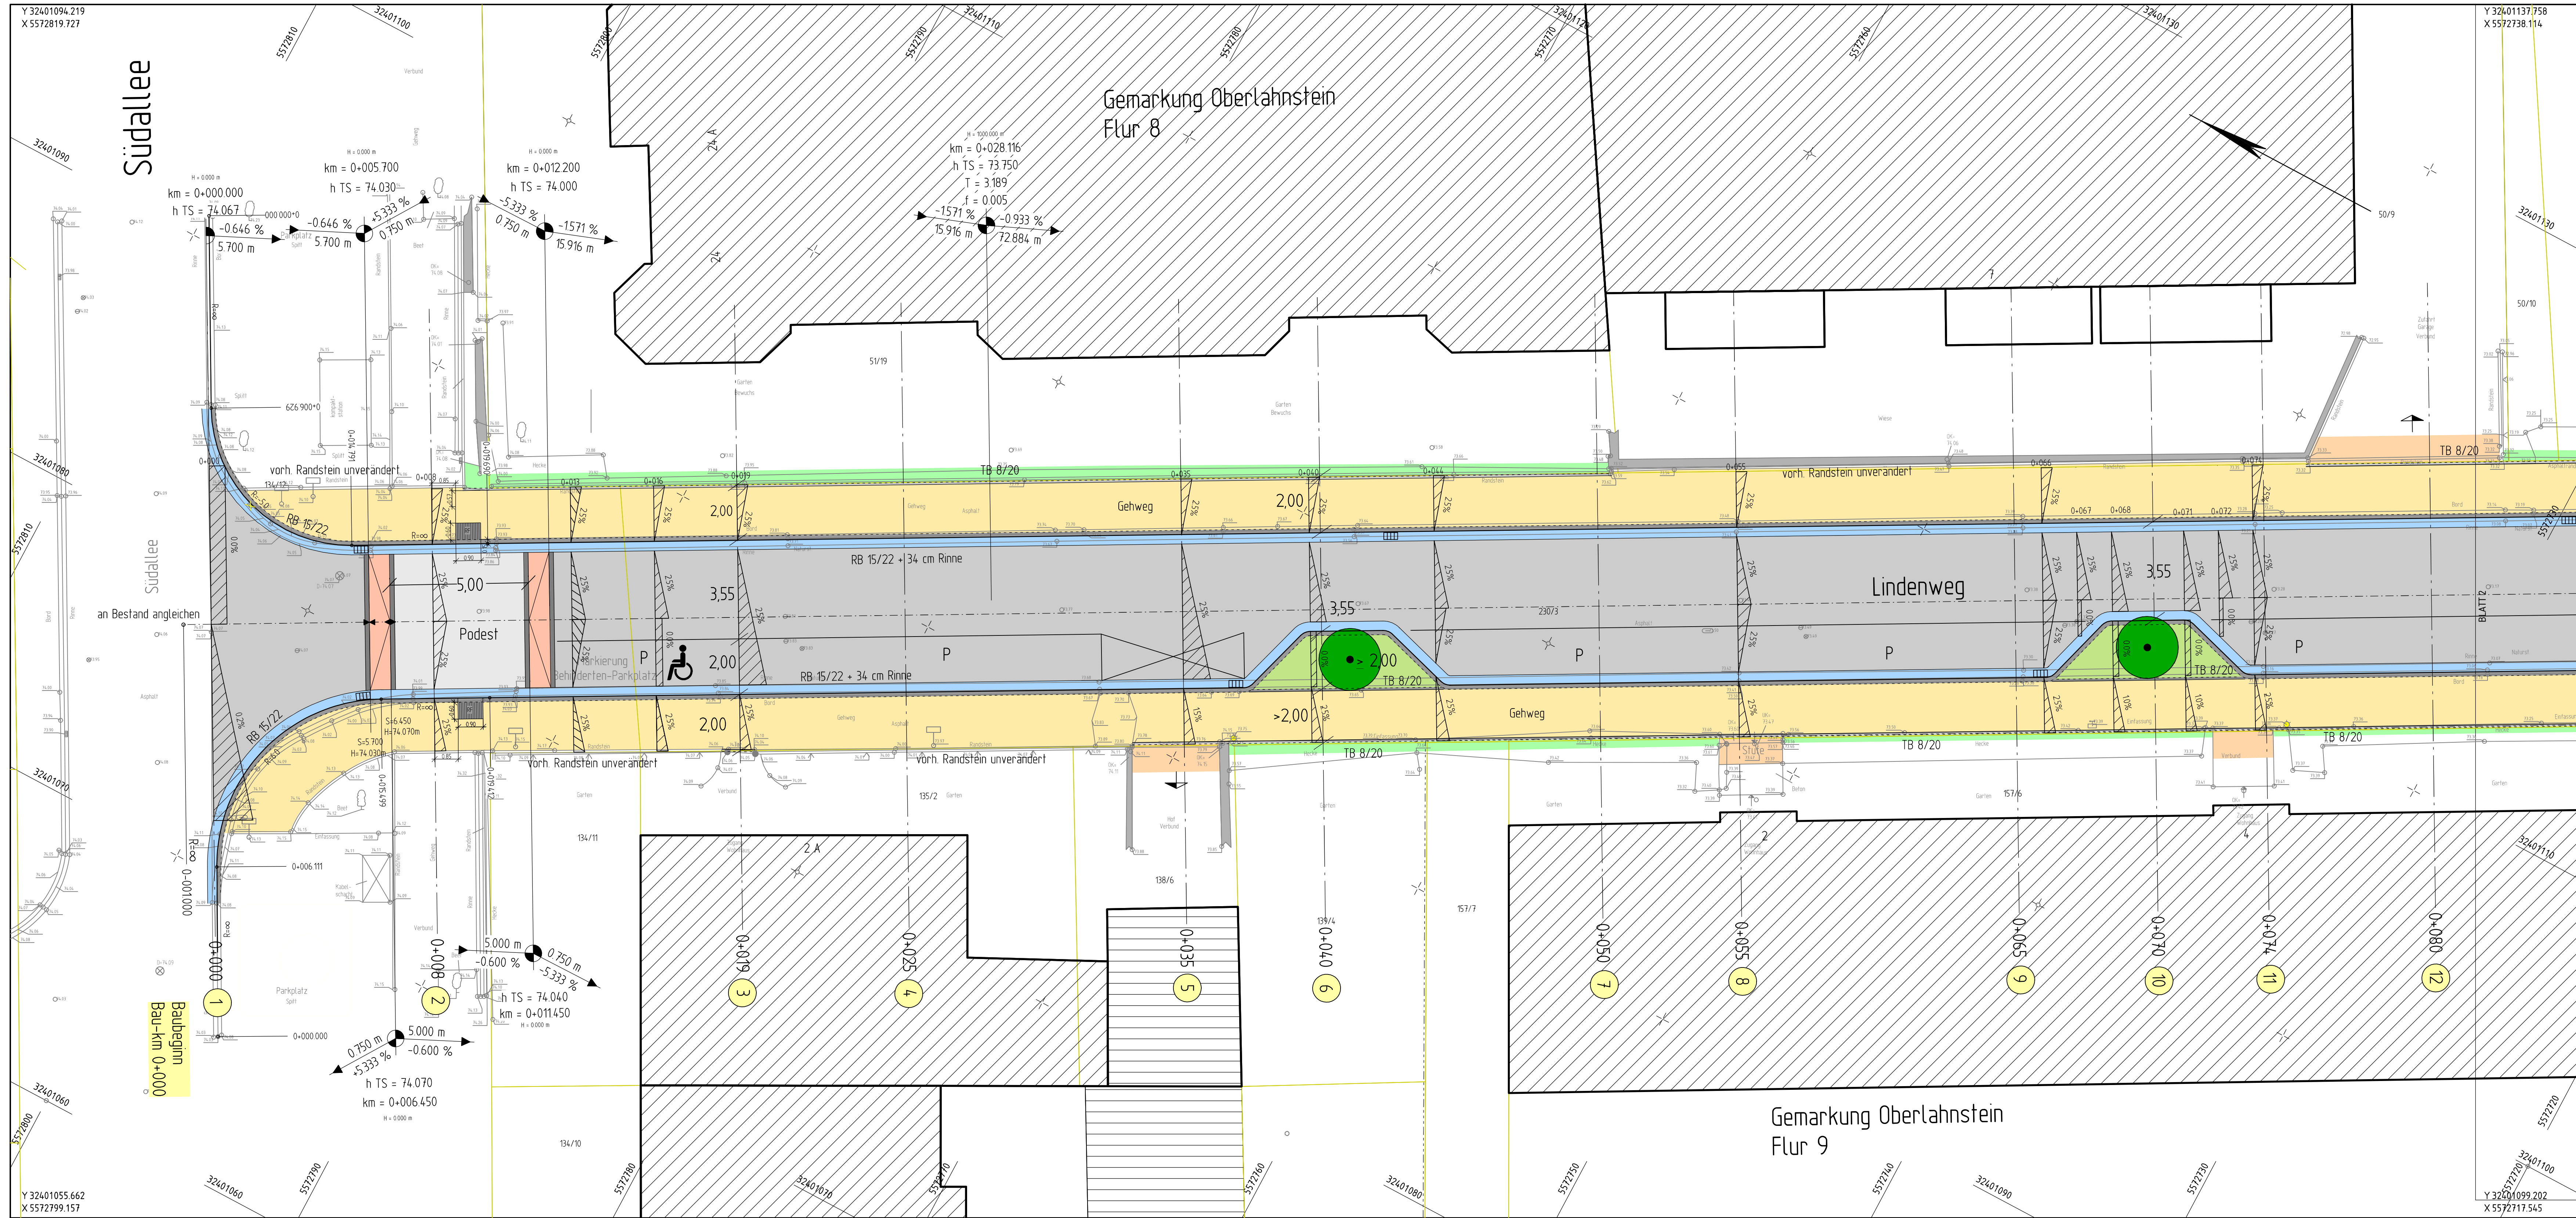

Zeichenerklärung

PLANUNG

- Straßennebenflächen (Baumbeste)
- Fahrtbahn mit Achse
- Gehweg gepflastert (granit)
- Tiefbord 8/20 - HK Gehweg (granit)
- Podest gepflastert (granit)
- Läuferstein (basalt)
- anagl. Pflaster Ef., Eg.
- anagl. bitum. Ef., Eg.
- anagl. unbefestigt Ef., Eg.
- anagl. Grünflächen
- Straßenbeleuchtung neu (Syna)
- Straßensinkkasten (RE)
- Baumpflanzung/ Beet
- Bodenindikatoren RF=Richtungsfeld

BESTAND

- Eingang, Einfahrt
- Lichtmast
- Schieber
- Durchlaß
- Mulden, Rinneneinlauf
- Kontrollschacht, Kanal
- Baum, Busch, Hecke
- Mauer
- Schuppen, Garage, Haus
- Eigentumsgrünze
- Flurstücksnummer
- Geländehöhe ü.N.N.

Neigungsbrechpunkt mit Angabe von Ausrichtungshöhe, Längsneigung und Abstand zum nächsten Neigungsbrechpunkt

Gradienten

- Gradientenhochpunkt
- Gradiententiefpunkt
- Querneigung
- Bordabsenkung

c			
b			
a			
Nr.	Art der Änderung	Datum	Name

1 2 3

Entwurfsbearbeitung:

Ingenieurbüro WEINAND

BERATUNG PLANUNG VERMESSUNG BAUÜBERWACHUNG

GmbH & Co. KG, Hauptstraße 44-46, 56383 Neindorf, Tel: 02621/914-0 / 914-70

Projekt-Nr.:	OD-201722	Datum	Name
bearbeitet:	August 2024	Deckert	
gezeichnet:	August 2024	Deckert	
geprüft:	August 2024	Weinand	

Entwurfsbearbeitung:

Stadt Lahnstein

Kirchstraße 1

56112 Lahnstein

Tel.: 02621/914-0

Fax: 02621/914-330

	Datum	Name
bearbeitet:		
gezeichnet:		
geprüft:		

AUSFÜHRUNGSPLANUNG

Straßenbauverwaltung:		Unterlage: 5	Blatt-Nr.: 1
		LAGEPLAN	
PROJIS-Nr.:	SAP-Nr.:	Maßstab: 1 : 100	
Ausbau Lindenweg in Lahnstein			
aufgestellt: Lahnstein, den			