


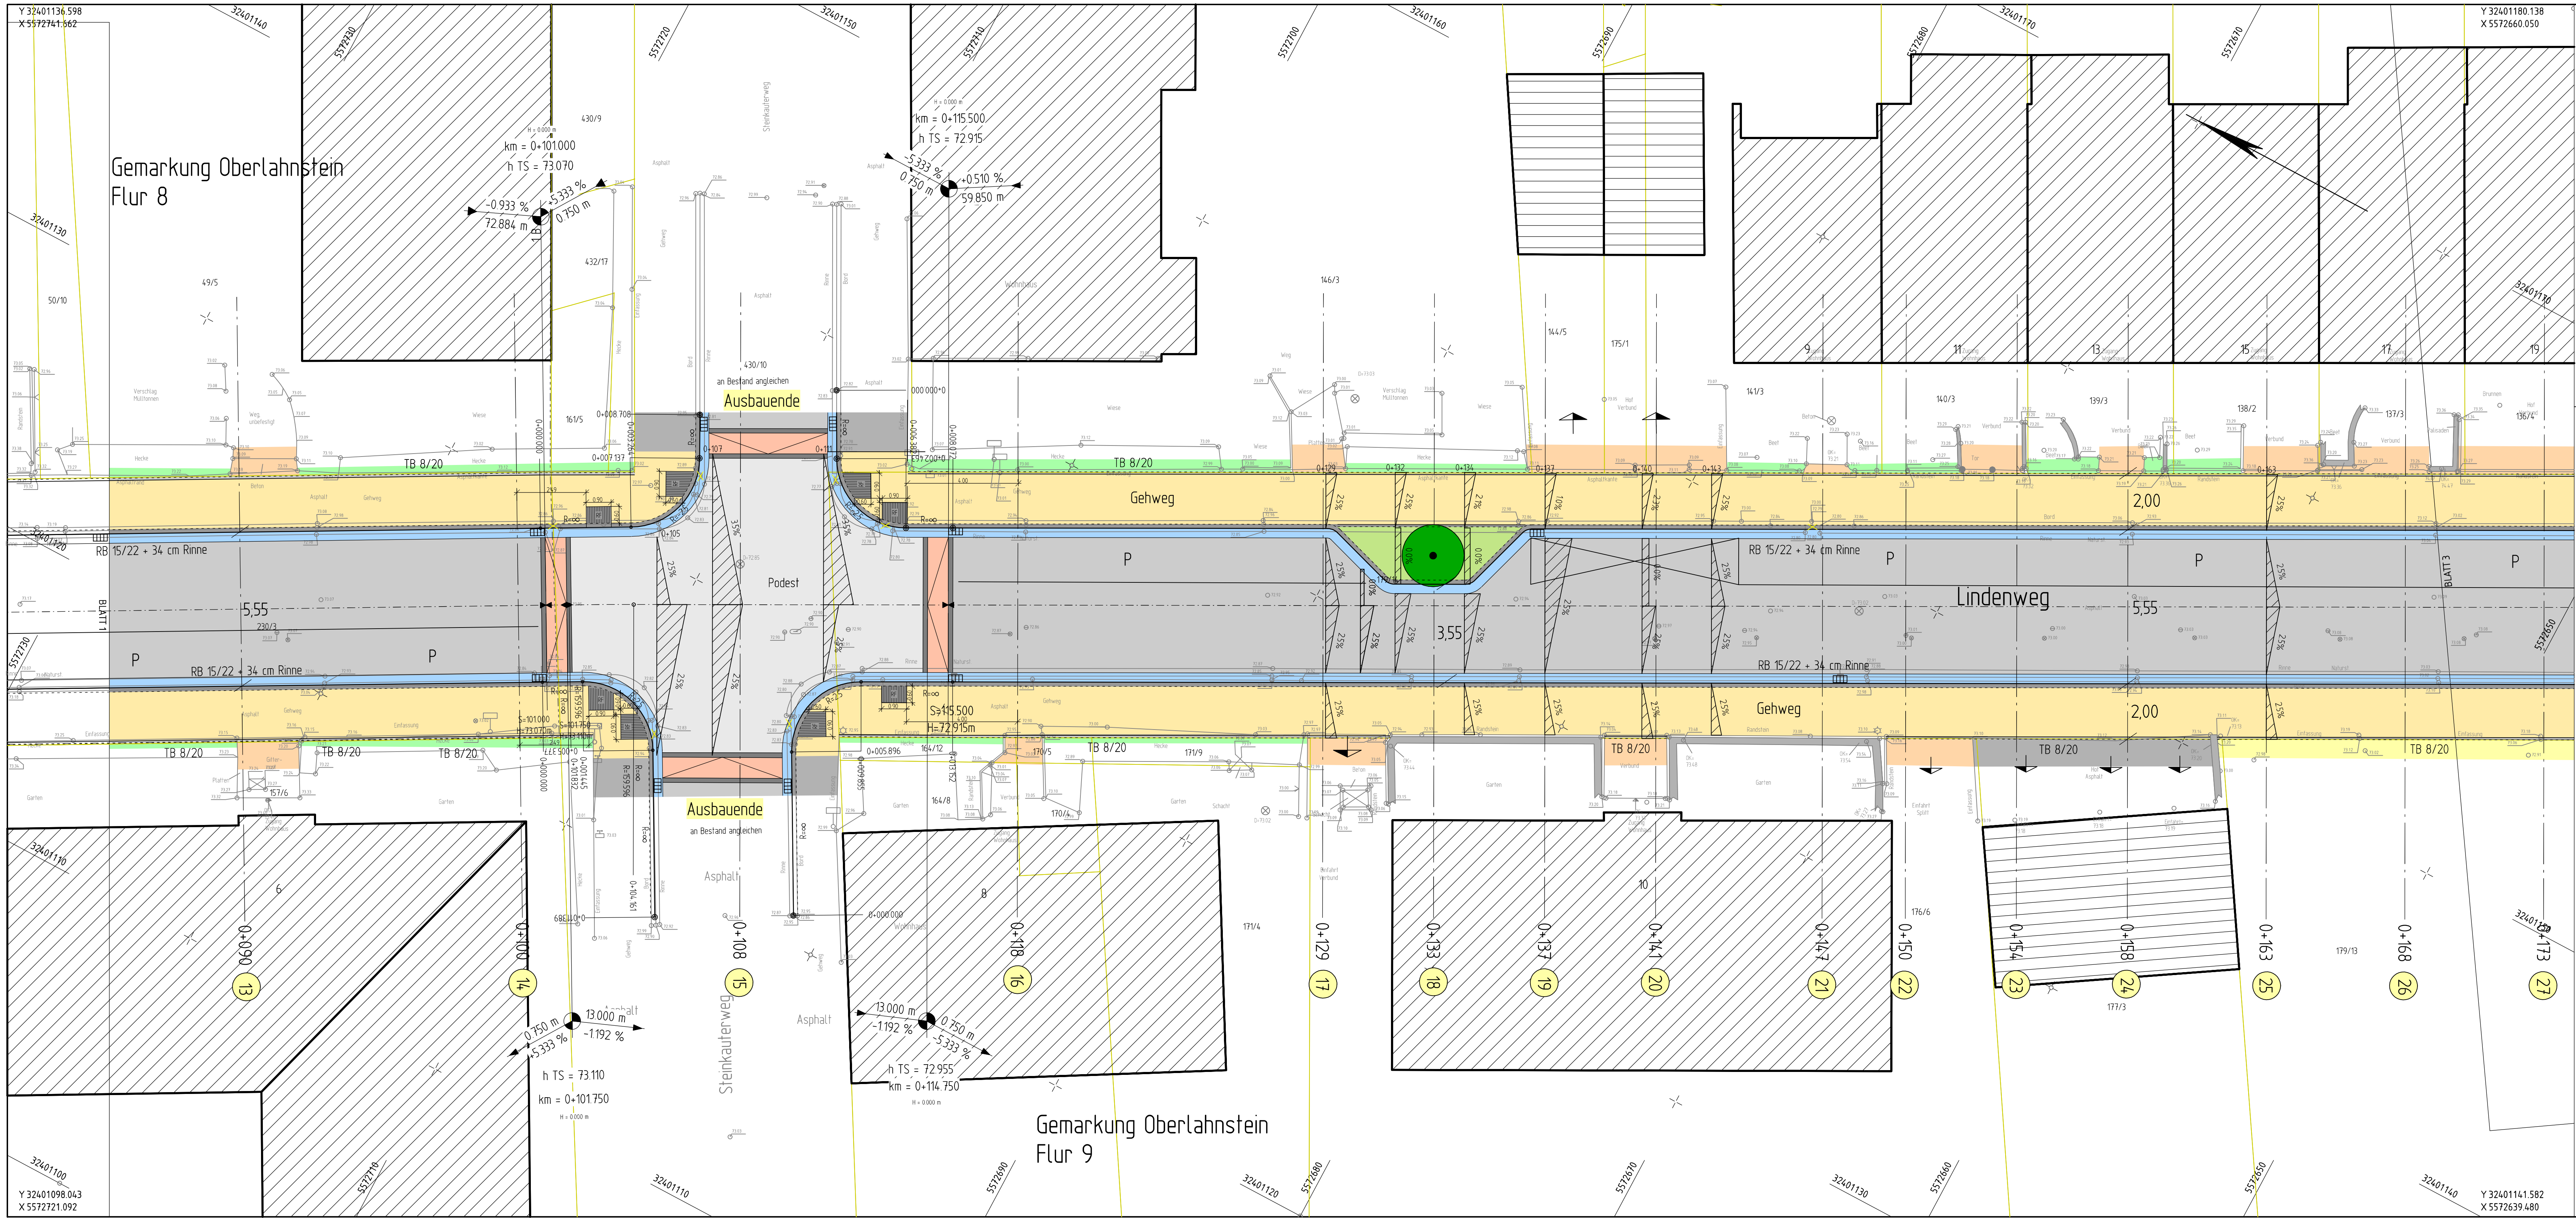

Zeichenerklärung

PLANUNG

- 100 Straßenebenflächen (Baumbeete)
- 101 Fahrbahn mit Achse
- 102 Rinne 2-zeilig 16/16/14 (granit)
- 103 Rundbord 15/22 (basalt)
- 104 Gehweg gepflastert (granit)
- 105 Tiefbord 8/20 - HK Gehweg (granit)
- 106 Podest gepflastert (granit)
- 107 Läuferstein (basalt)
- 108 Rampenstein (granit)
- 109 Läuferstein (basalt)
- 110 angl. Pflaster Ef., Eg.
- 111 angl. bitum. Ef., Eg.
- 112 angl. unbefestigt Ef., Eg.
- 113 angl. Grünflächen
- 114 Straßenbeleuchtung neu (Syna)
- 115 Straßensinkkasten (RE)
- 116 Baumpflanzung/ Beet
- 117 Bodenindikatoren RF=Richtungsfeld
- 118 Rippenplatte 30/30/10 (anthrazit)

BESTAND

- EG, EF Eingang, Einfahrt
- ☼ Lichtmast
- ☉ Schieber
- ☉ Durchlaß
- ☉ Mulden, Rinneneinlauf
- ☉ Kontrollschacht, Kanal
- ☉ Baum, Busch, Hecke
- ☉ Mauer
- ☉ Schuppen, Garage, Haus
- ☉ Eigentumsgrenze
- ☉ Flurstücksnummer
- ☉ Geländehöhe ü.N.N.

Neigungsbrechpunkt mit Angabe von Ausrichtungshöhe, Längsneigung und Abstand zum nächsten Neigungsbrechpunkt

Gradienten

- Gradientenhochpunkt
- Gradiententiefpunkt
- Querneigung
- Bordabsenkung

c			
b			
a			
Nr.	Art der Änderung	Datum	Name

1	2	3
---	---	---

Entwurfsbearbeitung:		Projekt-Nr.: OD.201722	
	bearbeitet:	August 2024	Deckert
	gezeichnet:	August 2024	Deckert
	geprüft:	August 2024	Weinand
	Entwurfsbearbeitung:		
Stadt Lahnstein		Datum	Name
Kirchstraße 1		bearbeitet:	
56112 Lahnstein		gezeichnet:	
Tel.: 02621/914-0		geprüft:	
Fax: 02621/914-330			

AUSFÜHRUNGSPLANUNG

Straßenbauverwaltung:		Unterlage: 5	Blatt-Nr.: 2
		LAGEPLAN	
PROJUS-Nr.:	SAP-Nr.:	Maßstab: 1 : 100	
Ausbau Lindenweg in Lahnstein			
aufgestellt: Lahnstein, den			