


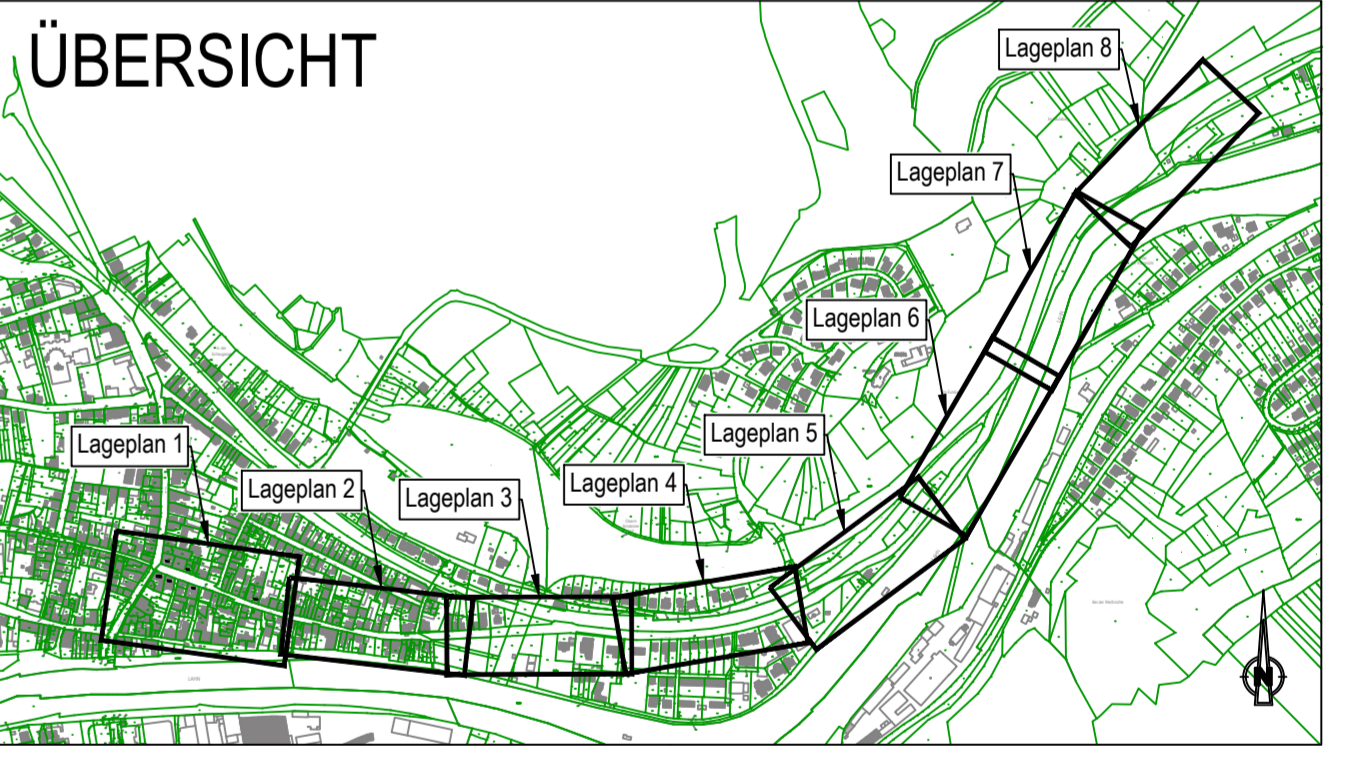

Zeichenerklärung

Planung		Bestand	
	Fahrbahn, Asphalt		Sitzmöglichkeit
	Fahrbahn, Pflaster		Anrampung
	Mischverkehrsfläche, Pflaster		Entwässerungsrinne
	Mischverkehrsfläche, Kreuzungsbereich		Baum
	Radweg		Bodendecker
	Gehweg		
	Gemeinsamer Geh- und Radweg		
	Gehweg, Wassergebunden		
	Bankett		Einfahrtspfeil
	Parkplätze		Baum
	Schrammbord		
	Pflanzbeet		




Vorplanung

4					
3					
2					
1					
Rev.		Art der Änderung	Datum	bearb.	gepr.
Erstmalig verteilt am:					
Auftraggeber:		Kreative Ingenieurleistungen für eine intakte Umwelt www.fischer-teamplan.de · info@fischer-teamplan.de			
Projekt:		Stadt Lahnstein Ausbau der Emser Straße und Emser Landstraße			
Darstellung:		Lageplan Blatt 1 - Variante 1			
Bearb.:	Sep. 2024	Schm.	Maßstab:	1:250	
Gez.:	Sep. 2024	Mladenovska	Plan Nr.:	70181 / 10363953	
Gesehen:			Blatt Nr.:	101	
			Blattgröße:		



Zeichenerklärung

Planung		Bestand	
	Fahrbahn, Asphalt		Sitzmöglichkeit
	Fahrbahn, Pflaster		Anrampung
	Mischverkehrsfläche, Pflaster		Entwässerungsrinne
	Mischverkehrsfläche Kreuzungsbereich		Baum
	Radweg		Bodendecker
	Gehweg		
	Gemeinsamer Geh- und Radweg		
	Gehweg, Wassergebunden		
	Bankett		
	Parkplätze		Einfahrtspfeil
	Schrammbord		Baum
	Pflanzbeet		

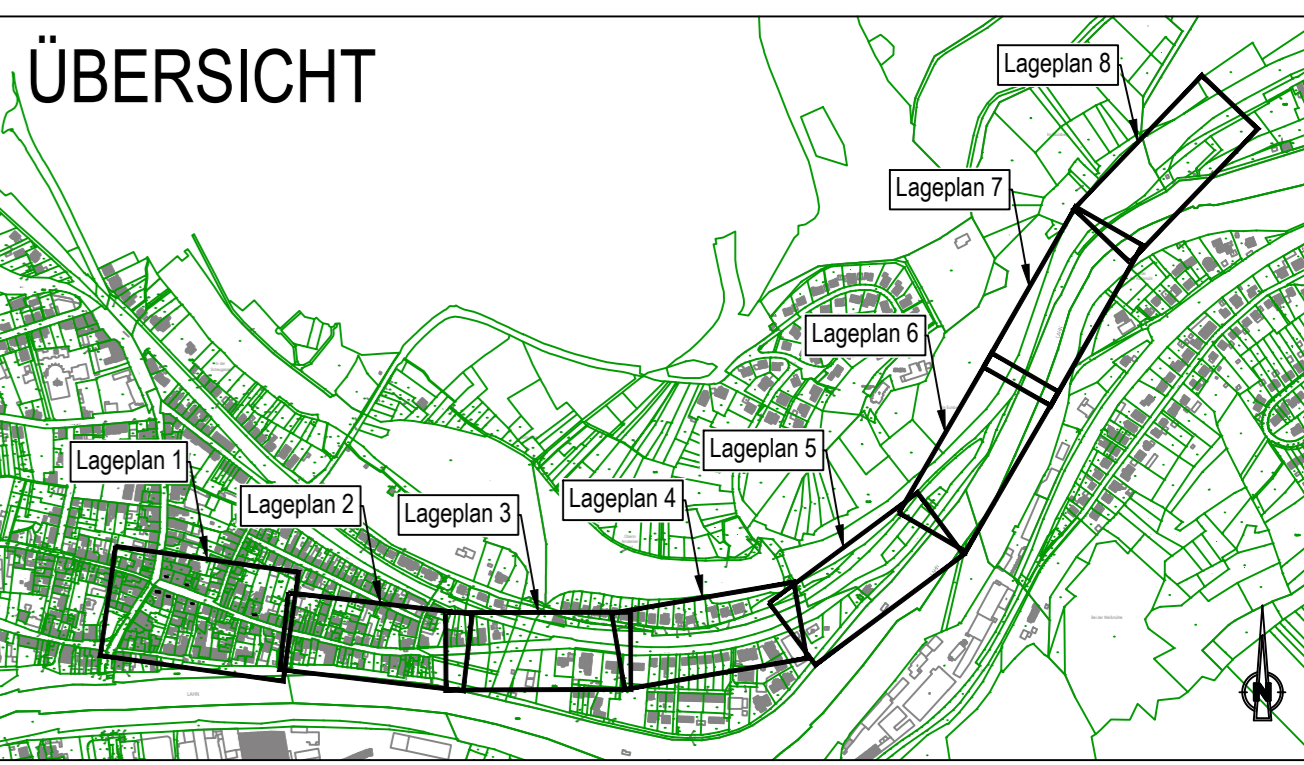

Vorplanung

4				
3				
2				
1				
Rev.		Art der Änderung	Datum	bearb. gepr.
Erstmals verteilt am:				

FISCHER TEAMPLAN | Kreative Ingenieurleistungen für eine intakte Umwelt
 www.fischer-teamplan.de | info@fischer-teamplan.de

Auftraggeber: **Stadt Lahnstein**

Projekt: **Ausbau der Emser Straße und Emser Landstraße**


Darstellung: **Lageplan Blatt 2 - Variante 1**

Bearb. Sep. 2024	Schreib. Sep. 2024	Maßstab: 1:250	Auftraggeber:
Gez. Sep. 2024	Mladenhovska	Plan Nr.: 70181 / 10363955	
Gesehen:		Blatt Nr.: 102	
		Blattgröße:	



Zeichenerklärung

Planung		Bestand	
	Fahrbahn, Asphalt		Sitzmöglichkeit
	Fahrbahn, Pflaster		Anrampung
	Mischverkehrsfläche, Pflaster		Entwässerungsrinne
	Mischverkehrsfläche Kreuzungsbereich		Baum
	Radweg		Bodendecker
	Gehweg		
	Gemeinsamer Geh- und Radweg		
	Gehweg, Wassergebunden		
	Bankett		
	Parkplätze		Einfahrtspfeil
	Schrammbord		Baum
	Pflanzbeet		

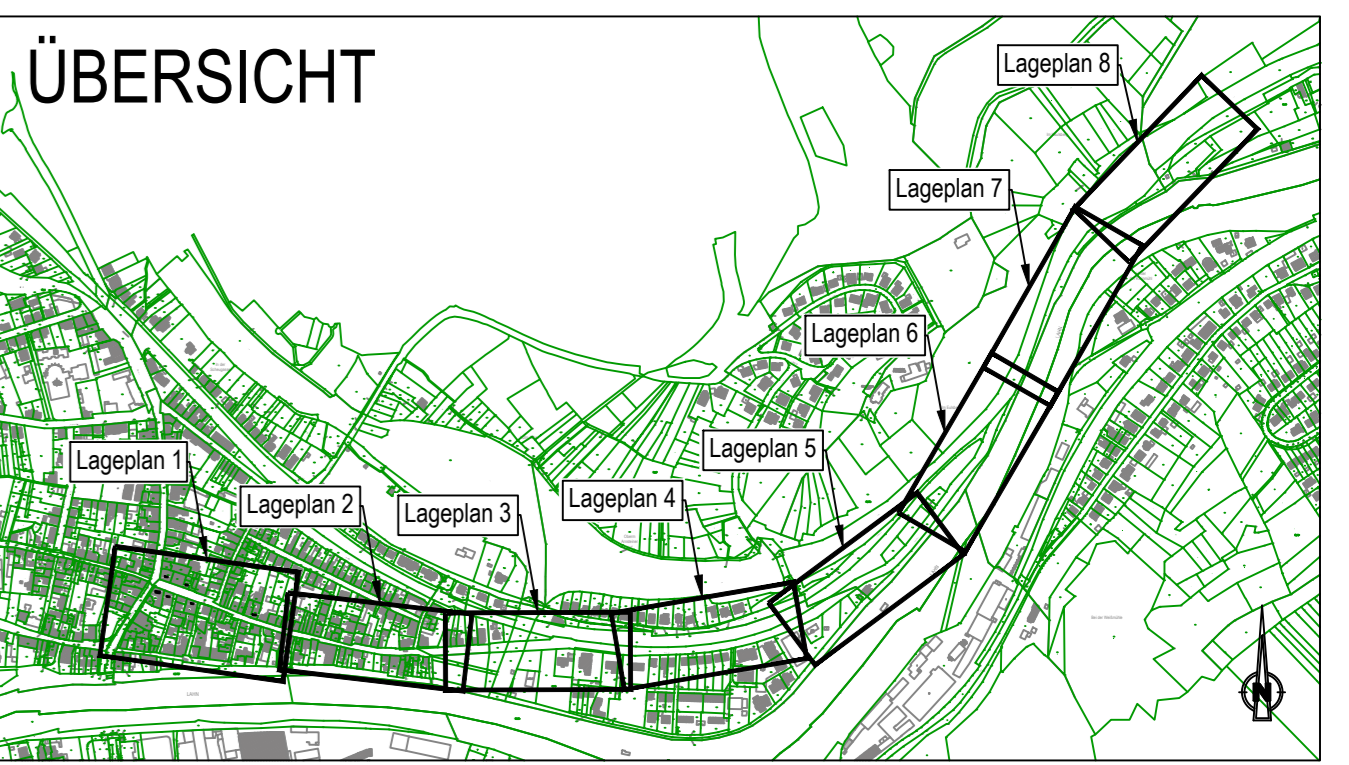

Vorplanung

4				
3				
2				
1				
Rev.		Art der Änderung	Datum	bearb. gepr.
Erstmalig verteilt am:				

Kreative Ingenieurleistungen für eine intakte Umwelt
www.fischer-teamplan.de - info@fischer-teamplan.de


Auftraggeber: Stadt Lahnstein
Projekt: Ausbau der Emser Straße und Emser Landstraße
Darstellung: Lageplan Blatt 3 - Variante 1

Bearb. Sep. 2024	Schenk	Maßstab:	1:250	Auftraggeber:
Gez. Sep. 2024	Mladenovska	Plan Nr.:	70181 / 10363957	
Gesehen:		Blatt Nr.:	103	
		Blattgröße:		



Zeichenerklärung

Planung		Bestand	
	Fahrbahn, Asphalt		Sitzmöglichkeit
	Fahrbahn, Pflaster		Anrampung
	Mischverkehrsfläche, Pflaster		Entwässerungsrinne
	Mischverkehrsfläche Kreuzungsbereich		Baum
	Radweg		Bodendecker
	Gehweg		Einfahrtspfeil
	Gemeinsamer Geh- und Radweg		Baum
	Gehweg, Wassergebunden		
	Bankett		
	Parkplätze		
	Schrammbord		
	Pflanzbeet		

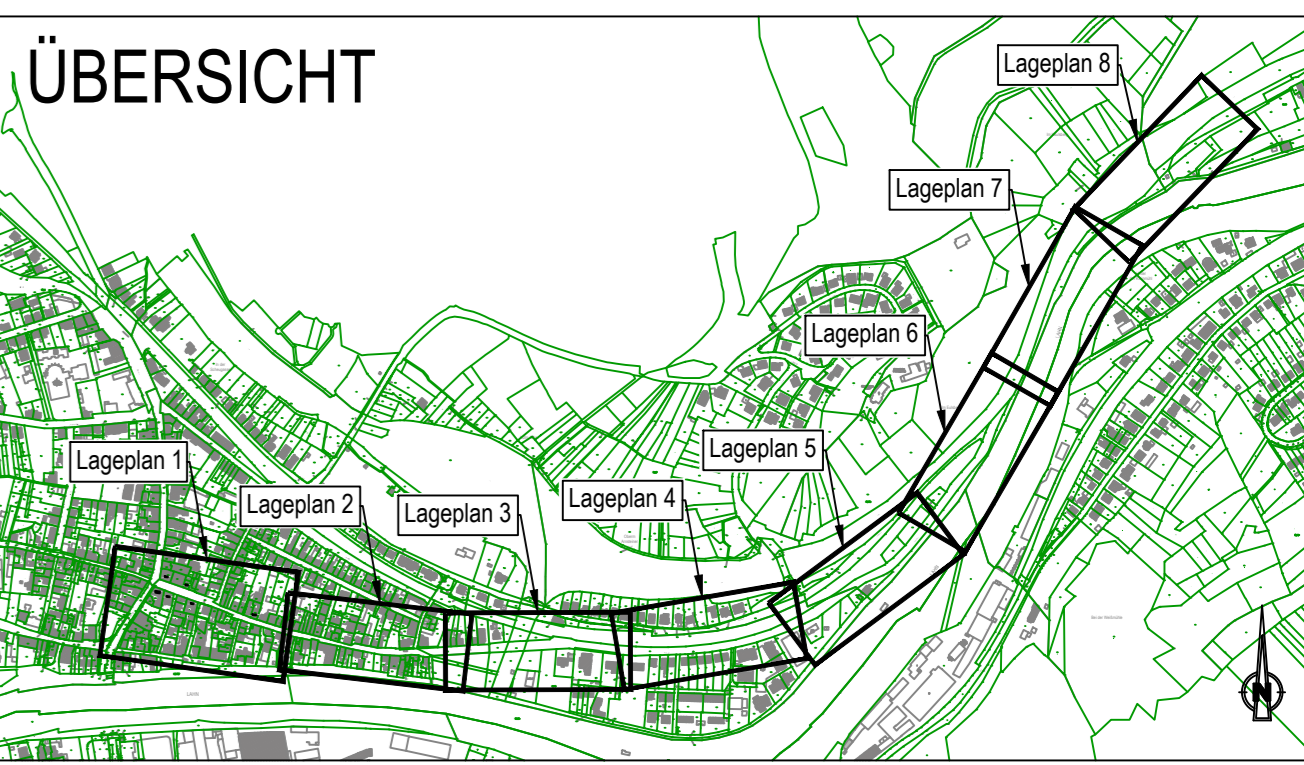

Vorplanung

Rev.	Art der Änderung	Datum	bearb.	gepr.
4				
3				
2				
1				

Erstmals verteilt am: _____

FISCHER TEAMPLAN | Kreative Ingenieurleistungen für eine intakte Umwelt
www.fischer-teamplan.de | info@fischer-teamplan.de

Auftraggeber: **Stadt Lahnstein**


Projekt: **Ausbau der Emser Straße und Emser Landstraße**

Darstellung: **Lageplan Blatt 4 - Variante 1**

Bearb. Sep. 2024	Schenk	Maßstab: 1:250	Auftraggeber:
Gez. Sep. 2024	Mladenovska		
Gesehen:		Plan Nr.: 70181 / 10364077	
		Blatt Nr.: 104	
		Blattgröße:	


Anschluss Lageplan Blatt 3

S. 17B Liegeplatz Anschluss

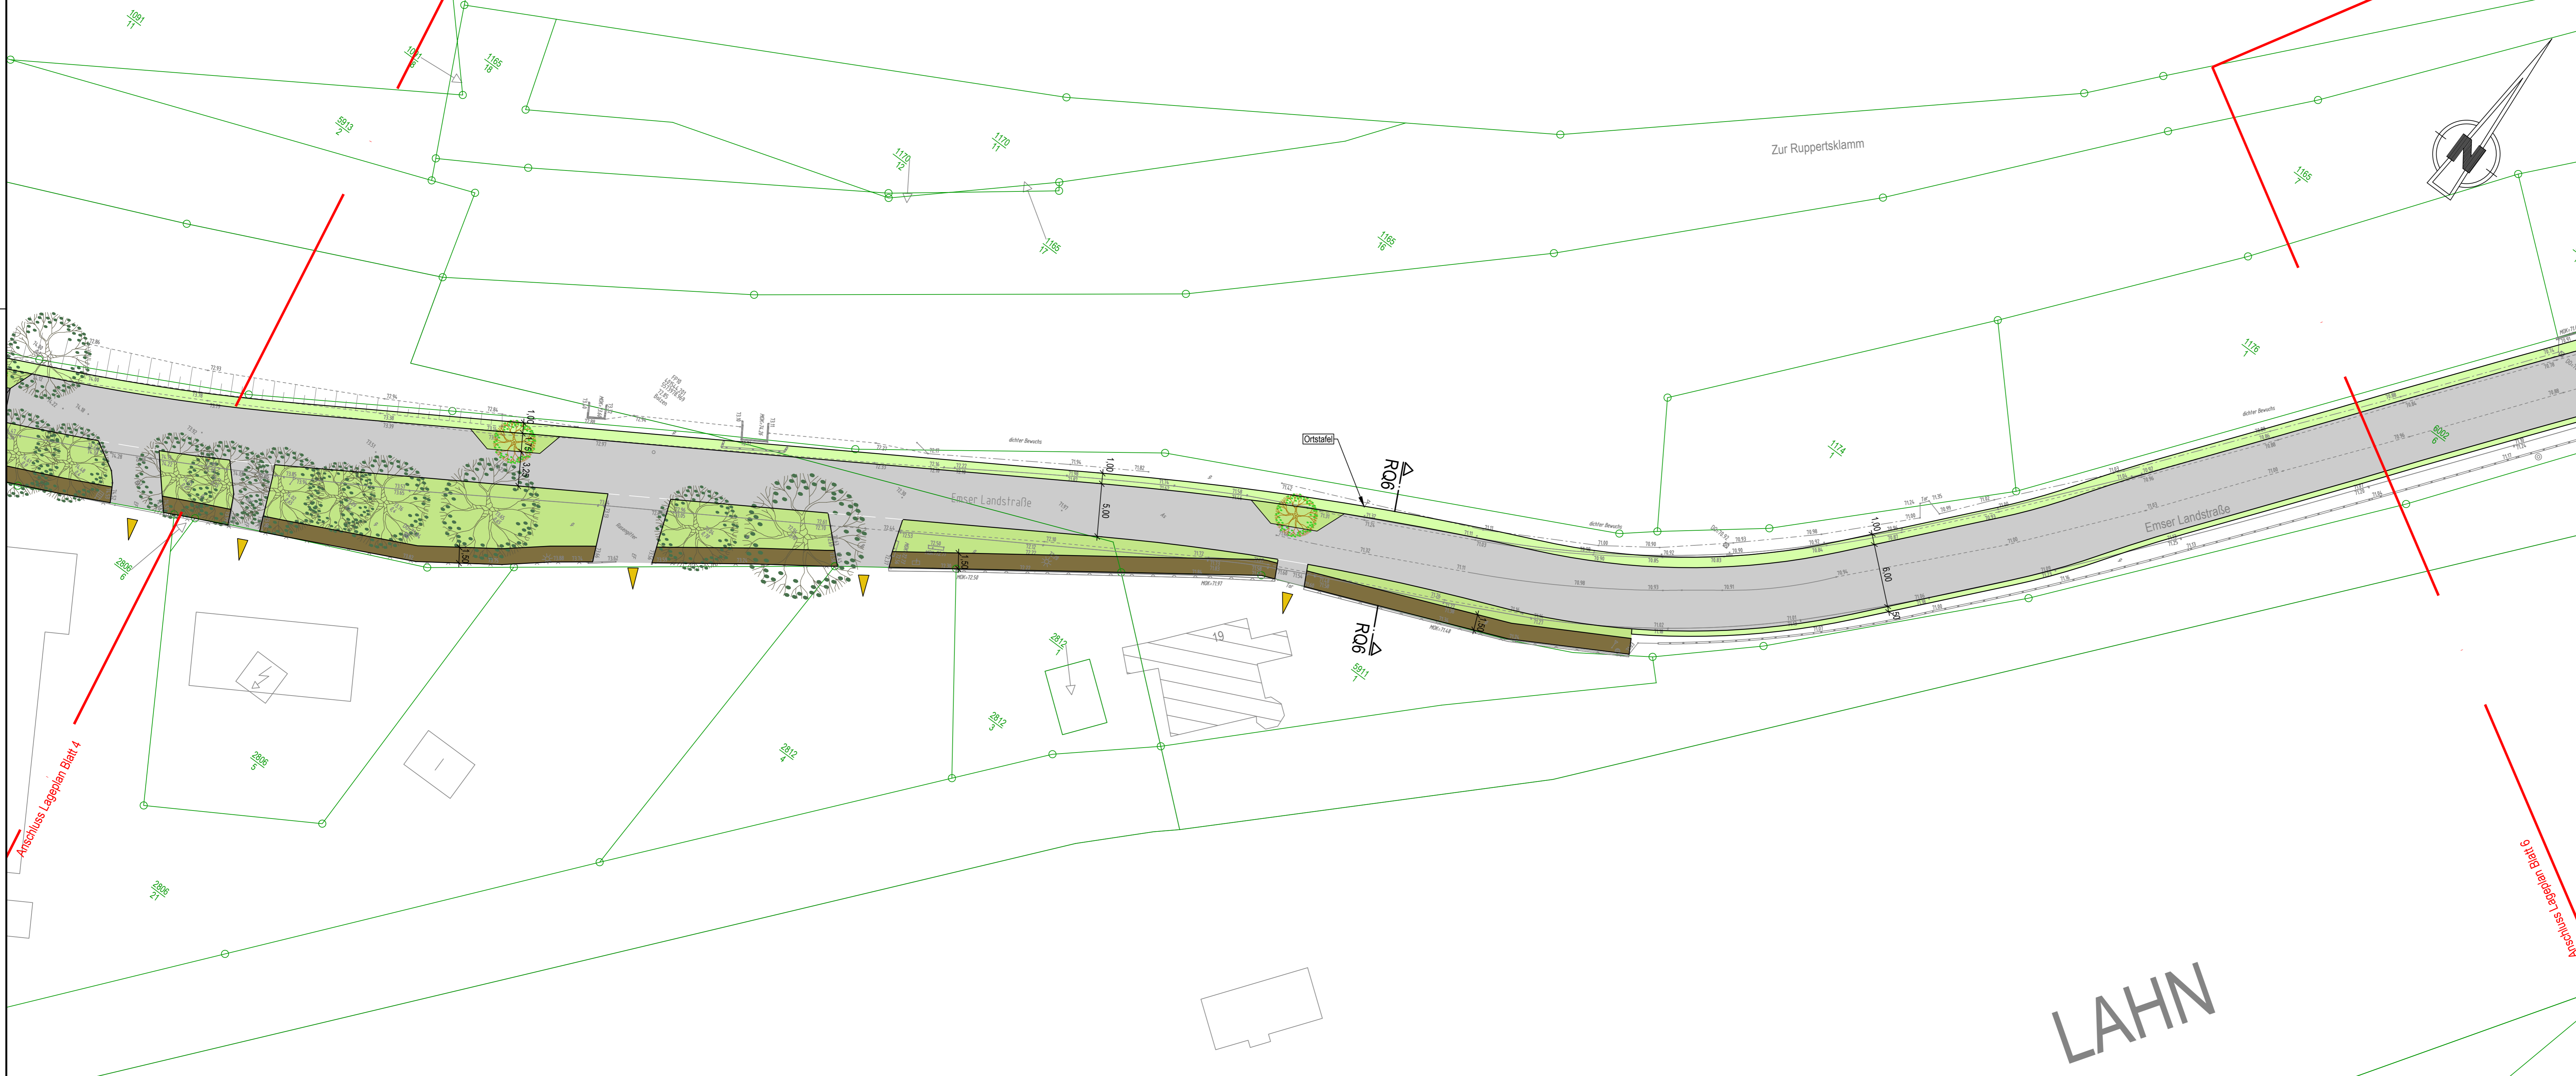

Zeichenerklärung

Planung		Bestand	
	Fahrbahn, Asphalt		Sitzmöglichkeit
	Fahrbahn, Pflaster		Anrampung
	Mischverkehrsfläche, Pflaster		Entwässerungsrinne
	Mischverkehrsfläche Kreuzungsbereich		Baum
	Radweg		Bodendecker
	Gehweg		Einfahrtspfeil
	Gemeinsamer Geh- und Radweg		Baum
	Gehweg, Wassergebunden		
	Bankett		
	Parkplätze		
	Schrammbord		
	Pflanzbeet		

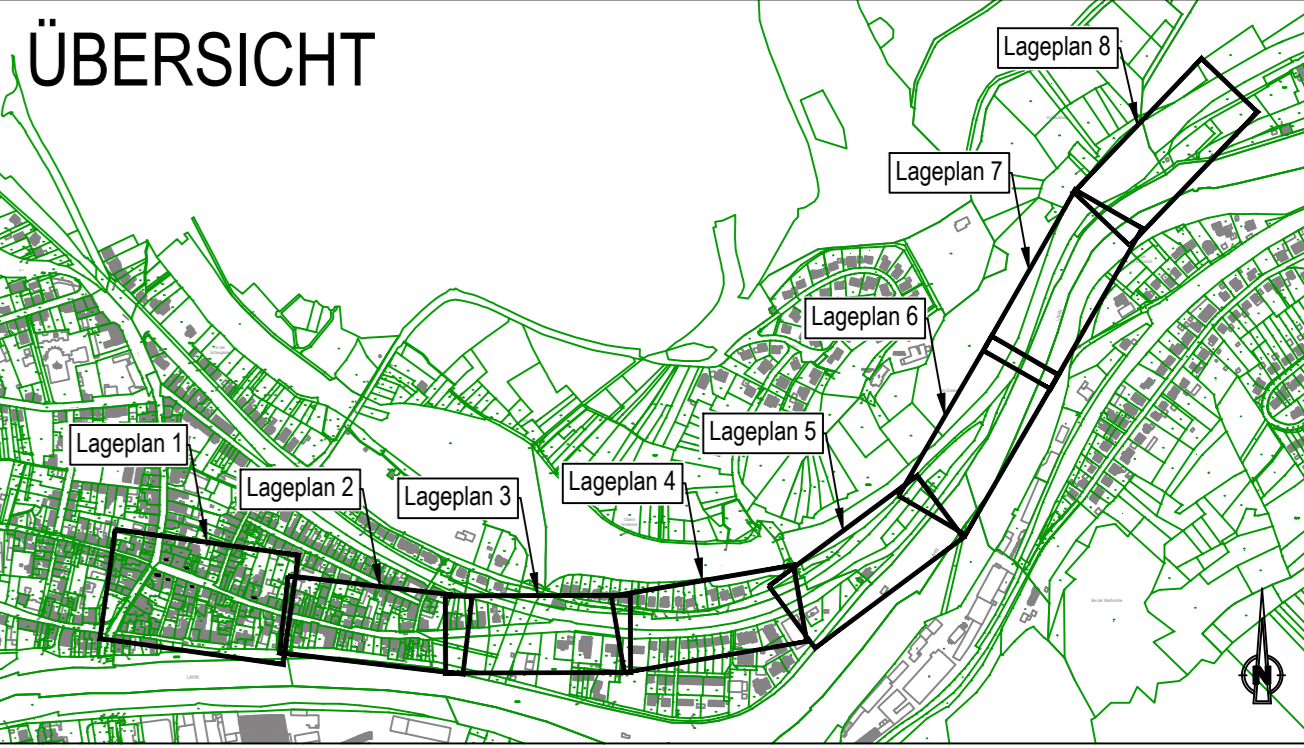

Vorplanung

Rev.	Art der Änderung	Datum	bearb.	gepr.
4				
3				
2				
1				

Erstmals verteilt am: _____

FISCHER TEAMPLAN Kreative Ingenieurleistungen für eine intakte Umwelt
 www.fischer-teamplan.de · info@fischer-teamplan.de


Auftraggeber: **Stadt Lahnstein**

Projekt: **Ausbau der Emser Straße und Emser Landstraße**

Darstellung: **Lageplan Blatt 5 - Variante 1**


Bearb. Sep. 2024	Scheffl	Maßstab: 1:250	Auftraggeber:
Gez. Sep. 2024	Mladehovska		
Gesehen:		Plan Nr.: 70181 / 10364080	
		Blatt Nr.: 105	
		Blattgröße:	

LAHN

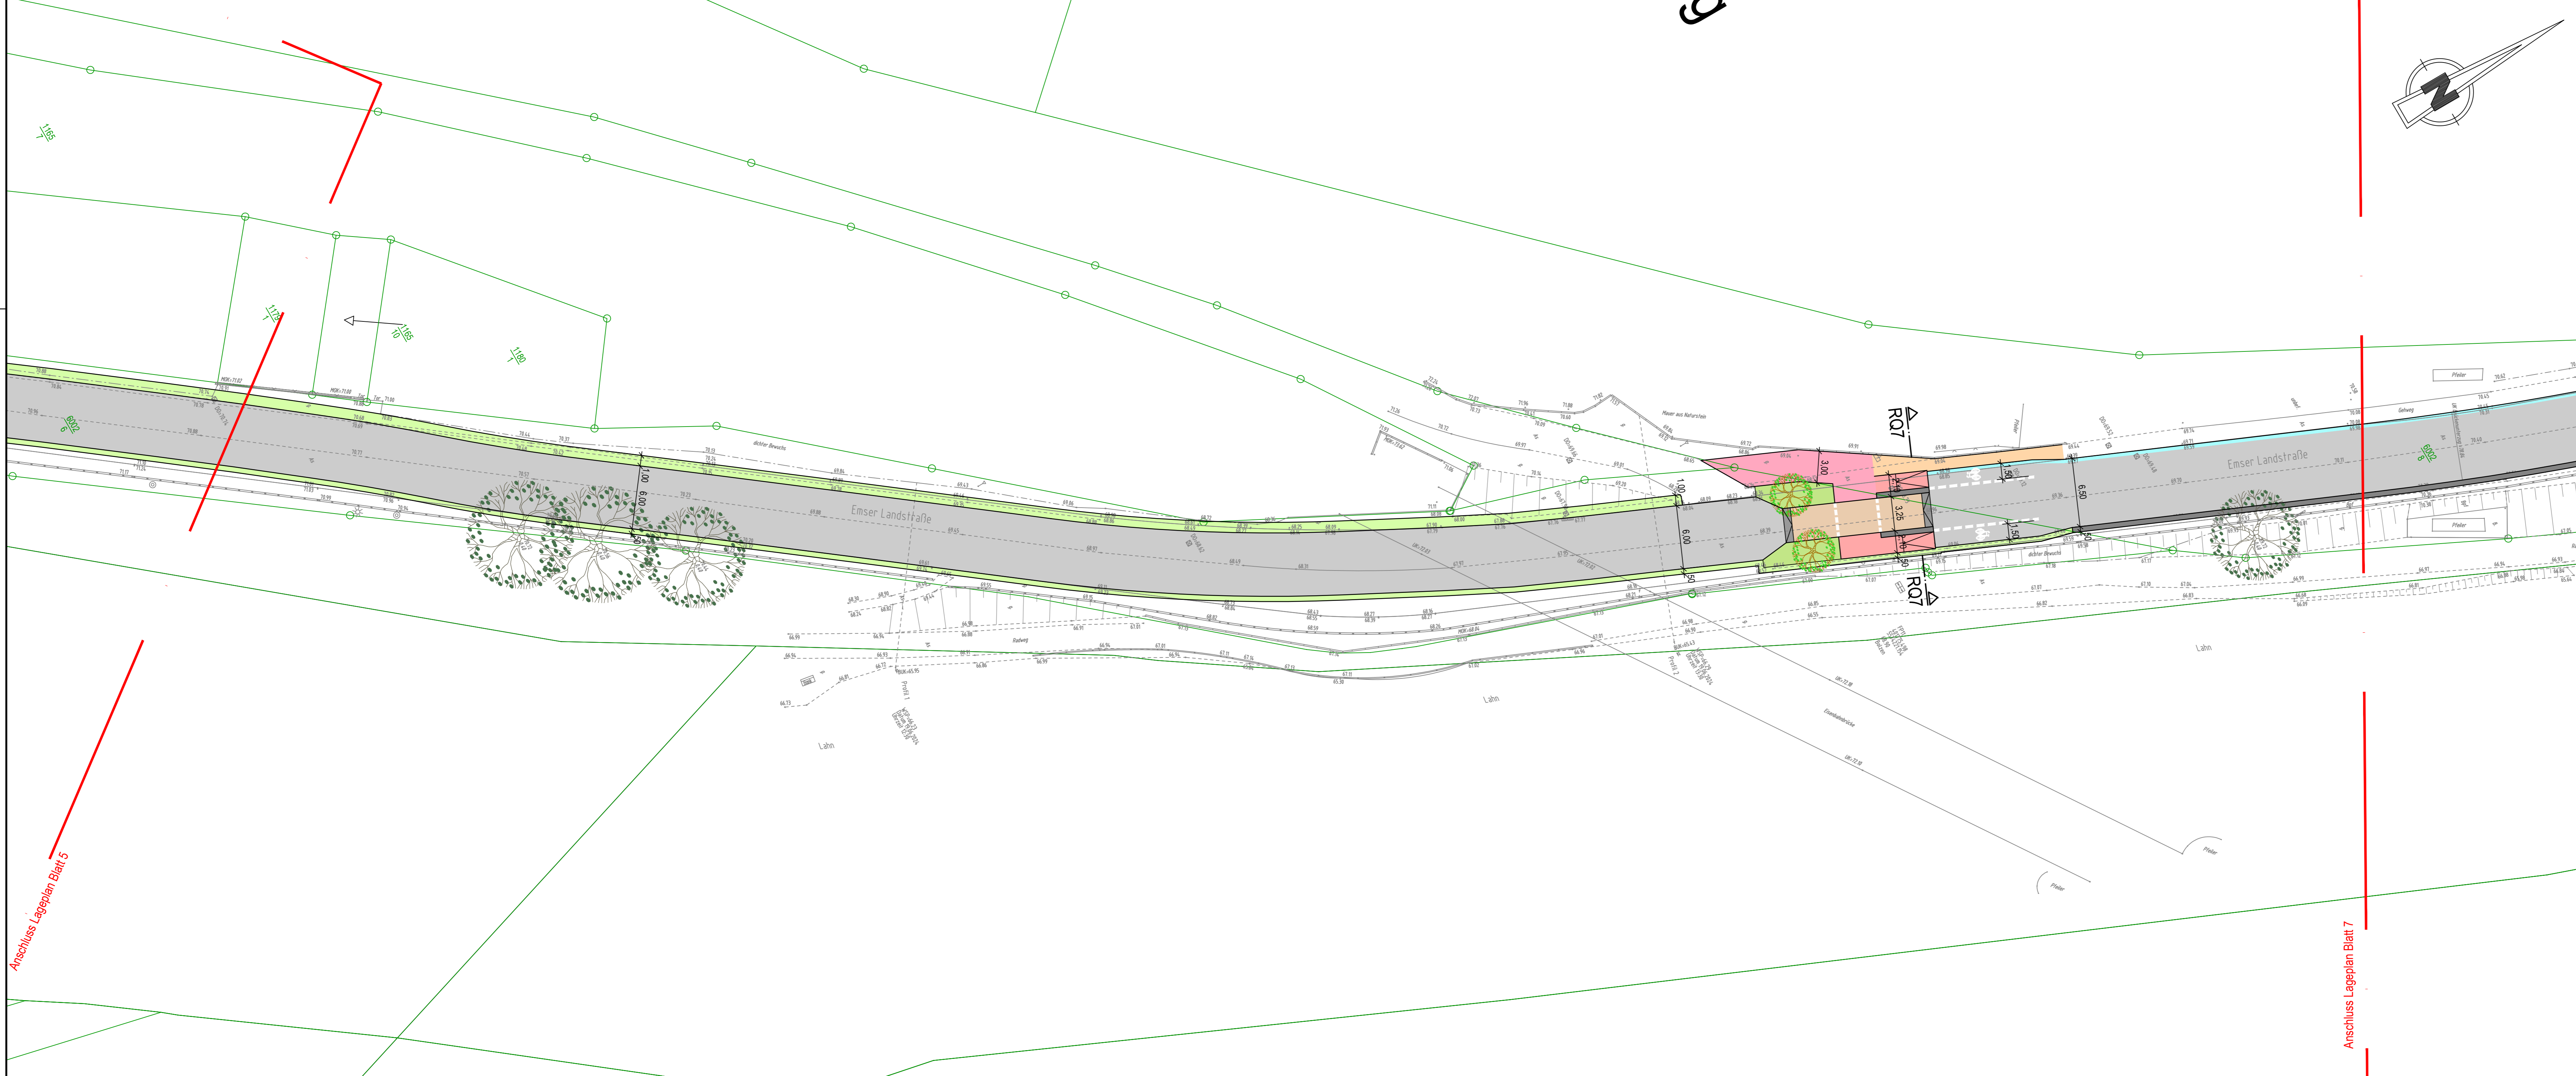

Zeichenerklärung

Planung		Bestand	
	Fahrbahn, Asphalt		Sitzmöglichkeit
	Fahrbahn, Pflaster		Anrampung
	Mischverkehrsfläche, Pflaster		Entwässerungsrinne
	Mischverkehrsfläche Kreuzungsbereich		Baum
	Radweg		Bodendecker
	Gehweg		
	Gemeinsamer Geh- und Radweg		
	Gehweg, Wassergebunden		
	Bankett		Einfahrtspfeil
	Parkplätze		Baum
	Schrammbord		
	Pflanzbeet		

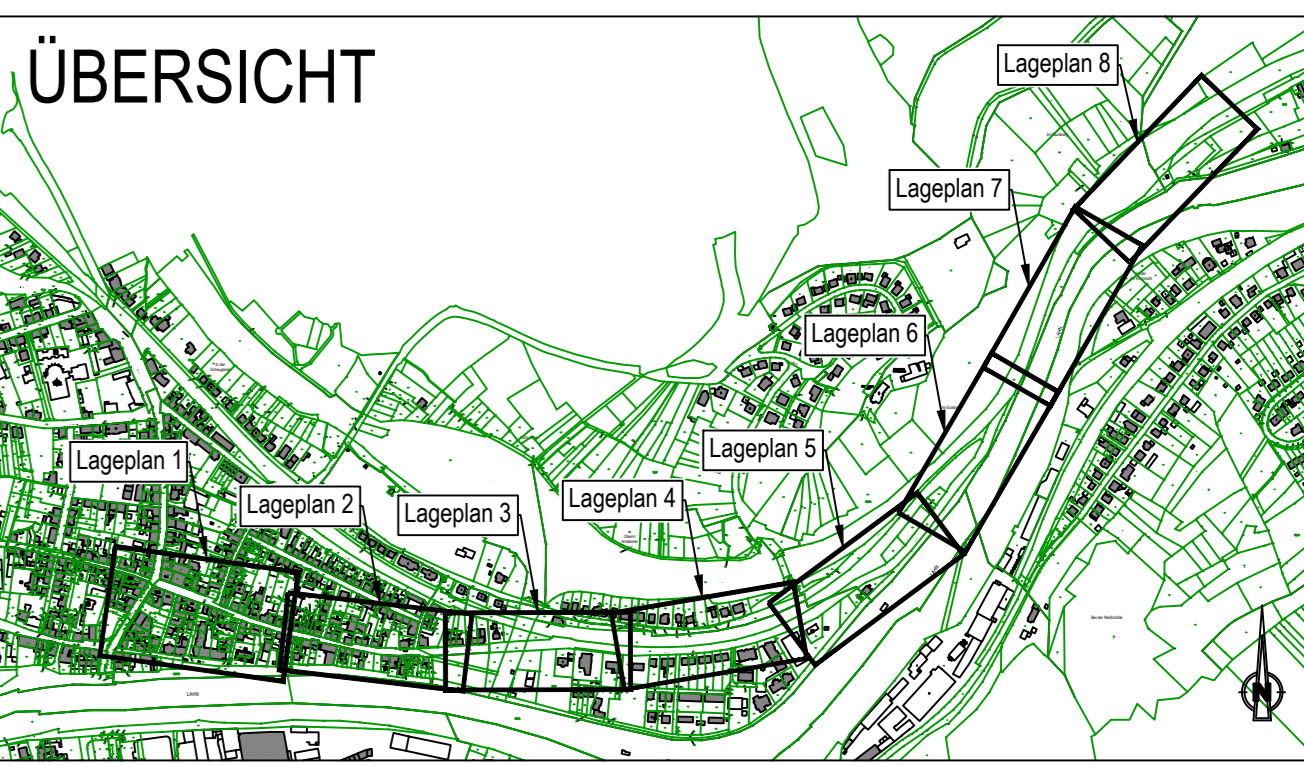

Vorplanung

Rev.	Art der Änderung	Datum	bearb.	gepr.
4				
3				
2				
1				
Erstmals verteilt am:				

FISCHER TEAMPLAN | Kreative Ingenieurleistungen für eine intakte Umwelt
 www.fischer-teamplan.de | info@fischer-teamplan.de

Auftraggeber: **Stadt Lahnstein**


Projekt: **Ausbau der Emser Straße und Emser Landstraße**

Darstellung: **Lageplan Blatt 6 - Variante 1**

Bearb. Sep. 2024	Schenk	Maßstab: 1:250	Auftraggeber:
Gez. Sep. 2024	Mladenovska		
Gesehen:		Plan Nr.: 70181 / 10364082	
		Blatt Nr.: 106	
		Blattgröße:	


Anschluss Lageplan Blatt 5

Anschluss Lageplan Blatt 7

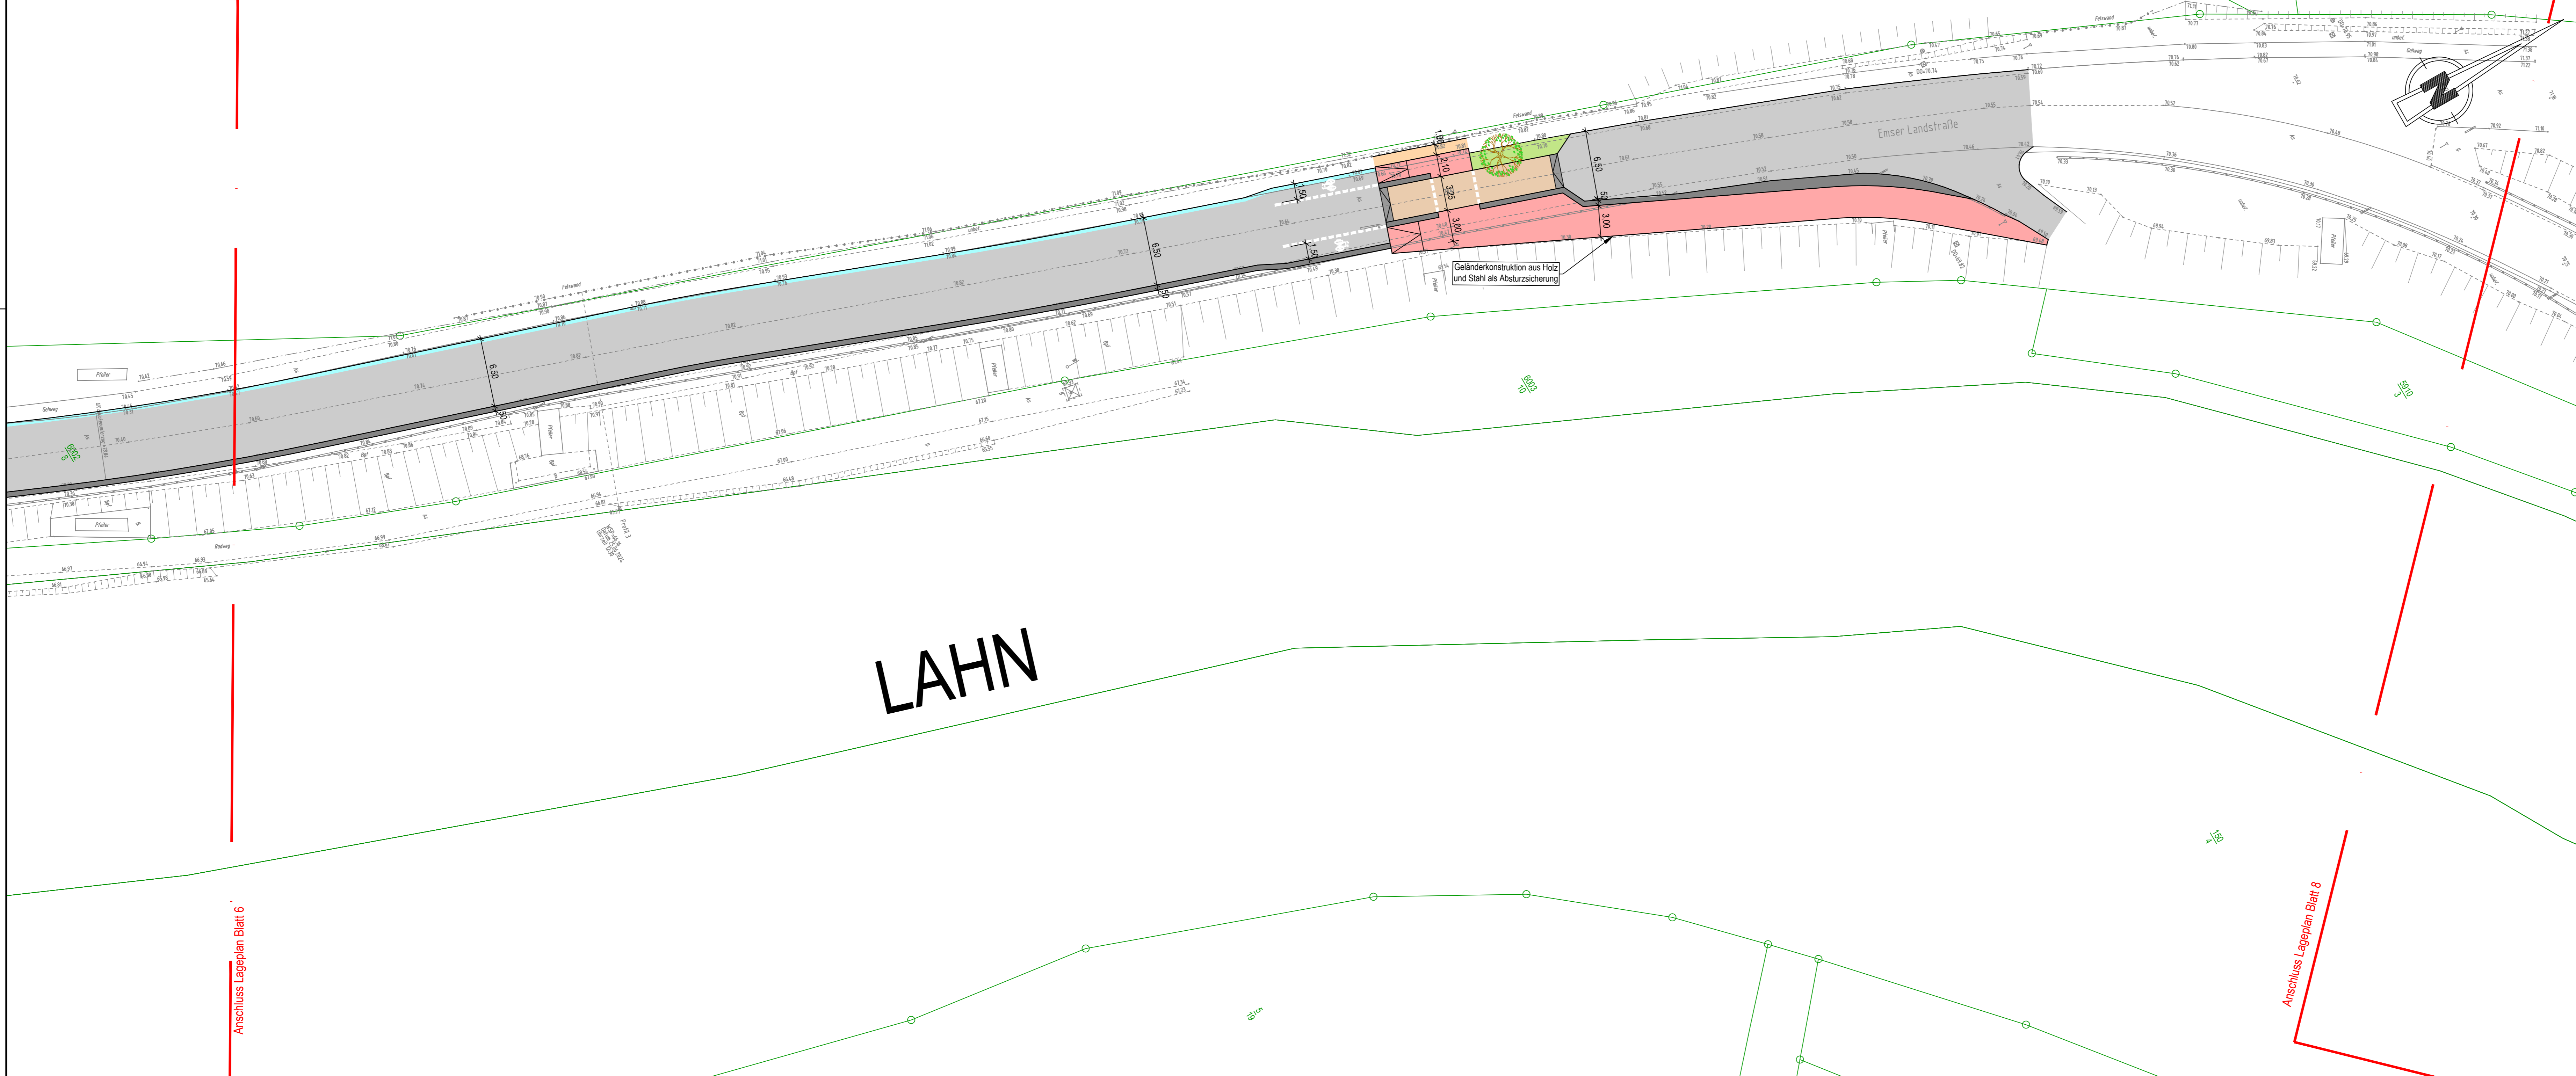

Zeichenerklärung

Planung		Bestand	
	Fahrbahn, Asphalt		Sitzmöglichkeit
	Fahrbahn, Pflaster		Anrampung
	Mischverkehrsfläche, Pflaster		Entwässerungsrinne
	Mischverkehrsfläche Kreuzungsbereich		Baum
	Radweg		Bodendecker
	Gehweg		
	Gemeinsamer Geh- und Radweg		
	Gehweg, Wassergebunden		
	Bankett		
	Parkplätze		Einfahrtspfeil
	Schrammbord		Baum
	Pflanzbeet		

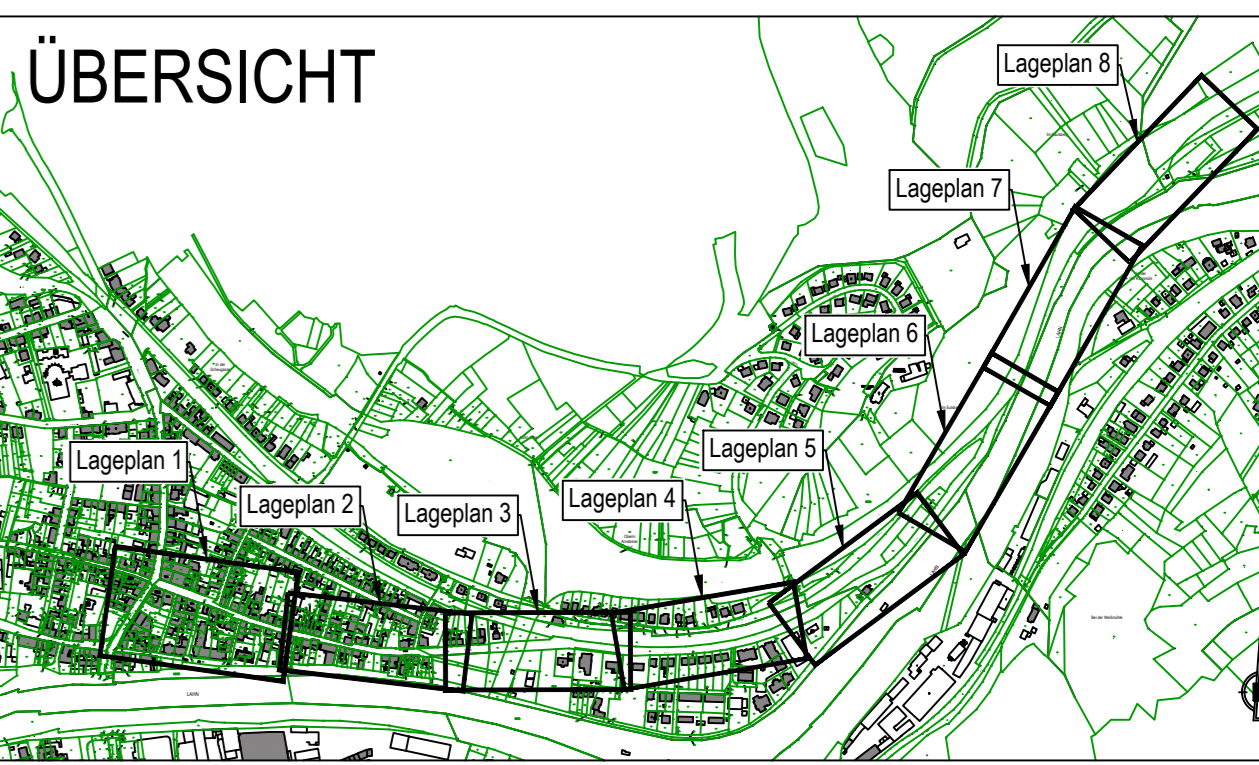

Vorplanung

4				
3				
2				
1				
Rev.		Art der Änderung	Datum	bearb. gepr.
Erstmals verteilt am:				

FISCHER TEAMPLAN Kreative Ingenieurleistungen für eine intakte Umwelt
 www.fischer-teamplan.de · info@fischer-teamplan.de

Auftraggeber: **Stadt Lahnstein**

Projekt: **Ausbau der Emser Straße und Emser Landstraße**

Darstellung: **Lageplan Blatt 7 - Variante 1**

Bearb. Sep. 2024	Schenk	Maßstab: 1:250	Auftraggeber:
Gez. Sep. 2024	Mladenovska		
Gesehen:		Plan Nr.: 70181 / 10364084	
		Blatt Nr.: 107	
		Blattgröße:	