

**Zeichenerklärung Bestand**

- Kataster
- Bebauung
- örtliche Vermessung Stand: Januar 2016
- Hauseingang
- Einfahrt
- Entwässerung über vorhandene Druckleitung
- Mischwasserkanal
- Nicht eindeutig zuzuordnen

**Angaben nach Vermessung:**

- Schachtnummer
- Schachtdurchmesser
- Kanaldeckelhöhe
- Sohlhöhe Schachtmittel
- Sohlhöhe Zulauf 1
- Sohlhöhe Zulauf 2
- Sohlhöhe Ablauf, höchster Index
- Schachttiefe bezogen auf Ablauf

**Angaben nach Kanalbestand:**

- Schachtnummer
- Schachtdurchmesser
- Kanaldeckelhöhe
- Sohlhöhe Schachtmittel
- Sohlhöhe Zulauf 1
- Sohlhöhe Zulauf 2
- Sohlhöhe Ablauf, höchster Index
- Schachttiefe bezogen auf Ablauf

**Regenwasserkanal**

**Anschluss im Scheitel/Kämpfer bei Station 4,30**


**Zeichenerklärung Planung**

- Alternativtrasse
- Rohrleitungsgraben
- Rückbau
- Grenze räumlicher Geltungsbereich gemäß BBP Nr. 5 "Todenthalerloch"
- Straße gemäß BBP Nr. 5 "Todenthalerloch"
- Mischwasserkanal
- Regenwasserkanal
- Anschluss im Scheitel/Kämpfer bei Station 4,30
- Druckleitung

**Angaben nach Vermessung:**

- Schachtnummer
- Schachtdurchmesser
- Kanaldeckelhöhe
- Sohlhöhe Schachtmittel
- Sohlhöhe Zulauf 1
- Sohlhöhe Zulauf 2
- Sohlhöhe Ablauf, höchster Index
- Schachttiefe bezogen auf Ablauf

Die Eintragungen der Ver- und Entsorgungsleitungen dienen ausschließlich der Orientierung. Die Eintragungen sind ohne Gewähr auf Richtigkeit und müssen bei Bedarf geprüft werden.

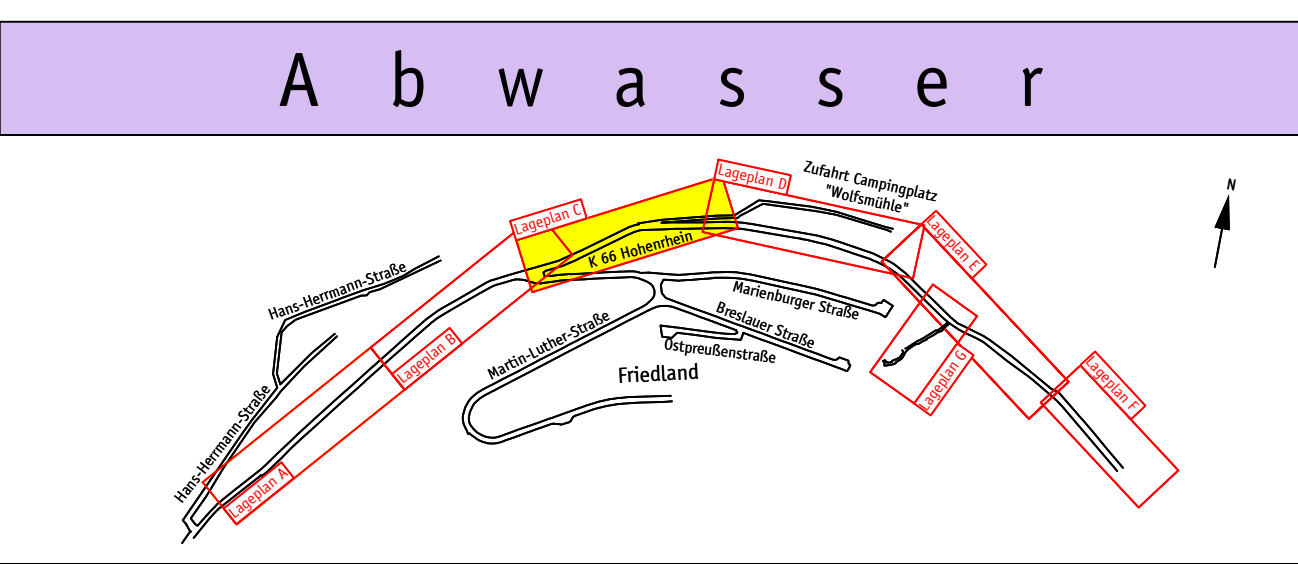

Datum	Inhalt	Projektleiter	Projektbearbeiter	Projektleiter
03.07.2017	Entwurfsplanung	J. Labuhn	D. Gastring	D. Gastring

**Auftraggeber:** Stadt Lahnstein  
Kirchstraße 1  
56112 Lahnstein

**Projekt:** Ausbau "Hohenrhein" in Oberlahnstein

**Lageplan C**

**Maßstab:** 1 : 250

**Plan-Nr.:** 528-A-3-1.C

**GASTRING INGENIEURE**

Dipl.-Ing. (FH) Dirk Gastring

Internet: [www.gastring-ingenieure.de](http://www.gastring-ingenieure.de)  
eMail: [info@gastring-ingenieure.de](mailto:info@gastring-ingenieure.de)

Büro Bendorf  
Industriedenkmal Concordiahütte  
An der Gießerei 8  
56170 Bendorf/Rhein  
Telefon: 0 26 22 / 88 61 - 0  
Telefax: 0 26 22 / 88 61 - 20

Büro Taunusstein  
Schubertstraße 18  
65232 Taunusstein-Wehen  
Telefon: 0 61 28 / 9 68 89 56  
Telefax: 0 61 28 / 9 68 89 58