


Zeichenerklärung Bestand

	Kataster		Bebauung		örtliche Vermessung Stand: Januar 2016
	Hauseingang		Entwässerung über vorhandene Druckleitung		Mischwasserkanal
	Nicht eindeutig zuzuordnen		Regenwasserkanal		Straße gemäß BBP Nr. 5 "Todenthalerloch"

Zeichenerklärung Planung

	Alternativtrasse		Rohrleitungsgraben		Rückbau
	Mischwasserkanal		Regenwasserkanal		Straße gemäß BBP Nr. 5 "Todenthalerloch"
	Druckleitung		Schachtnummer DN 1000 Schachtdurchmesser Kanaldeckelhöhe Sohlhöhe Schachtmitte Sohlhöhe Zulauf 1 Sohlhöhe Zulauf 2 Sohlhöhe Ablauf, höchster Index Schachttiefe bezogen auf Ablauf		Schachtnummer DN 1000 Schachtdurchmesser Kanaldeckelhöhe Sohlhöhe Schachtmitte Sohlhöhe Zulauf 1 Sohlhöhe Zulauf 2 Sohlhöhe Ablauf, höchster Index Schachttiefe bezogen auf Ablauf

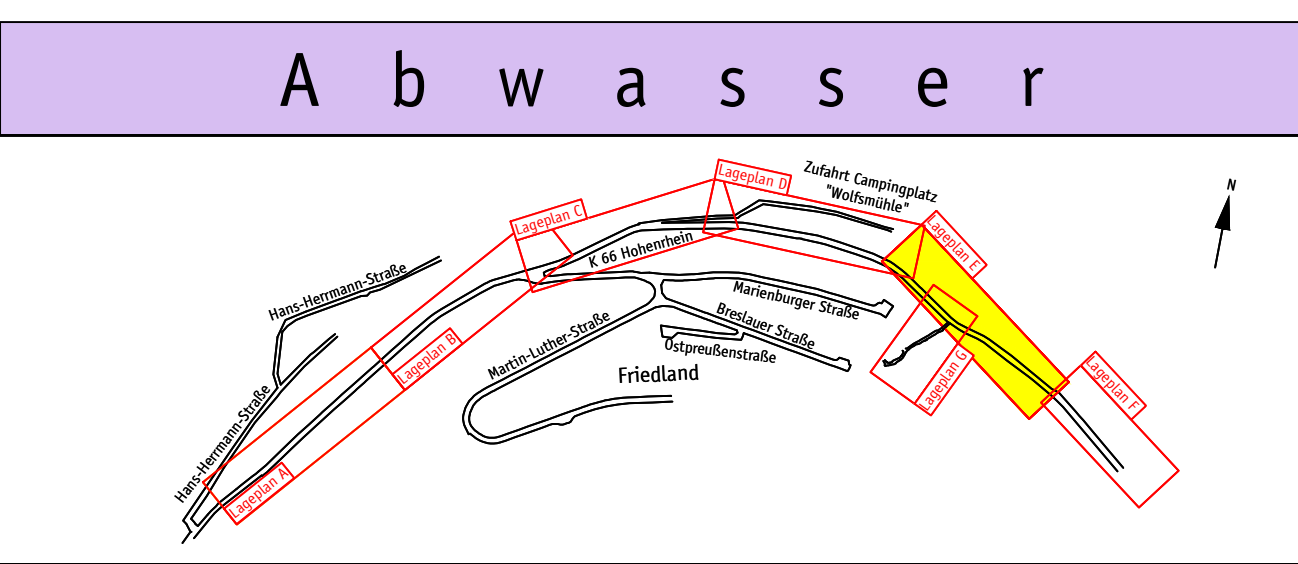

Datum	Inhalt	Projektzeichner	Projektbearbeiter	Projektleiter
03.07.2017	Entwurfsplanung	J. Labuhn	D. Gastring	D. Gastring

Auftraggeber

Stadt Lahnstein
 Kirchstraße 1
 56112 Lahnstein

Projekt

Ausbau "Hohenrhein" in Oberlahnstein

Planbezeichnung

Lageplan E

Maßstab

1 : 250

Plan-Nr.

528-A-3-1.E

GASTRING | INGENIEURE

Dipl.-Ing. (FH) Dirk Gastring

Internet www.gastring-ingenieure.de
 eMail info@gastring-ingenieure.de

Büro Bendorf
 Industriedenkmal Concordiahütte
 An der Gießerei 8
 56170 Bendorf/Rhein

Büro Taunusstein
 Schubertstraße 18
 65232 Taunusstein-Wehen

WASSER • ABWASSER • KLÄRANLAGEN • GEWÄSSER
 STRASSEN • VERKEHR • INFRASTRUKTUR
 INGENIEURBAUWERKE
 UMWELT

Telefon 0 26 22 / 88 61 - 0
 Telefax 0 26 22 / 88 61 - 20

Telefon 0 61 28 / 9 68 89 56
 Telefax 0 61 28 / 9 68 89 58

Die Eintragungen der Ver- und Entsorgungsleitungen dienen ausschließlich der Orientierung. Die Eintragungen sind ohne Gewähr auf Richtigkeit und müssen bei Bedarf geprüft werden.

