

**Bushaltestelle Oberlahnstein Farbwerke**  
 DB BAHN  
 Rhein-Mosel-Bus  
 Linie 573  
 Richtung Koblenz Zentralplatz/Forum Göggenstraße  
 Montags - Freitags stündlich (6:23 Uhr bis 19:23 Uhr)  
 Schulbus Oberlahnstein Schulzentrum (7:38 Uhr)  
 15 Busse/Tag



Abb. 1: Bushaltestelle Oberlahnstein Farbwerke



Abb. 2: Bushaltestelle - Sitzcke



Abb. 5: Einblick Straßenzug - Höhe Hohenrhein 15



Abb. 6: Einblick Straßenzug - Höhe Hohenrhein 28



Abb. 3: Seitliche Einengung zur Verkehrsberuhigung



Abb. 4: Einblick Straßenzug - Höhe Hohenrhein 24




**Zeichenerklärung Bestand**

- Kataster
- Bebauung
- örtliche Vermessung  
Stand: Januar 2016
- Schutzplanke
- Zwangspunkt  
z. B. Hauseingang  
z. B. Einfahrt, Garagen
- Fahrbahn  
Asphalt
- Gehweg  
Pflaster
- Entwässerungsrinne
- Rammkernsondierung

**Zeichenerklärung Planung**

- Fahrbahn  
Asphalt
- Deckensanierung
- Pflaster
- Grünfläche
- Pflanzbeet
- Fahrbahnachse
- Entwässerungsrinne
- Hoch-/ Tief-/ Rundbord
- Prägeasphalt

**S t r a ß e**

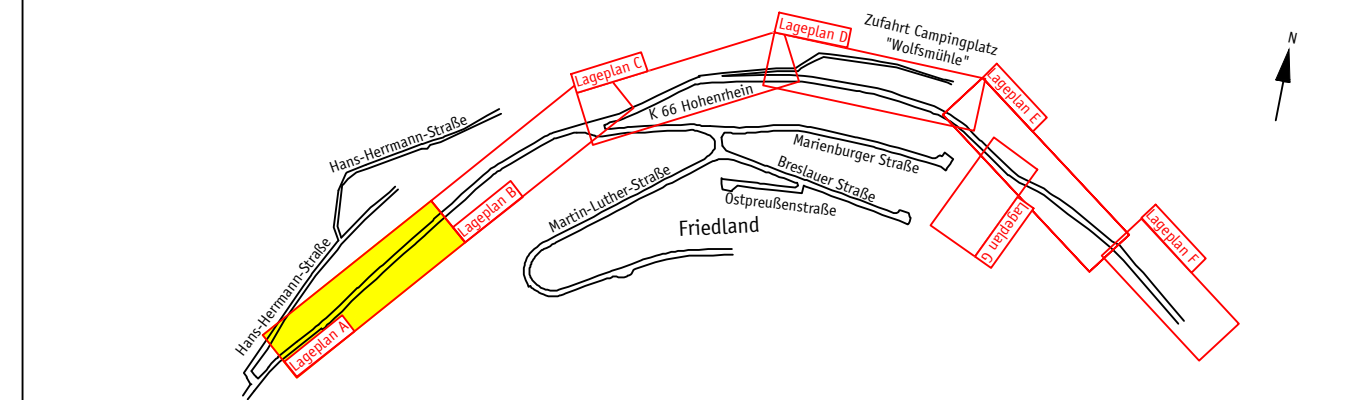

Datum	Inhalt	Projektleiter	Projektsachbearbeiter	Projektsachbearbeiter
31.07.2018	Anregungen Anliegersammlung eingepflegt	J. Labuhn	D. Gastring	D. Gastring
03.07.2017	Allgemeine Anpassungen und Ergänzungen	J. Labuhn	D. Gastring	D. Gastring
22.11.2016	Entwurfsplanung	J. Labuhn	D. Gastring	D. Gastring

**Auftraggeber**  
  
 Stadt Lahnstein  
 Kirchstraße 1  
 56112 Lahnstein

**Projekt**  
 Ausbau "Hohenrhein" in Oberlahnstein

**Planbezeichnung**  
 Lageplan A

**Maßstab**  
 1 : 250

**Plan-Nr.**  
 528-S-3-1-A-b

**G A S T R I N G | I N G E N I E U R E**  
 Dipl.-Ing. (FH) Dirk Gastring  
 Internet www.gastring-ingenieure.de  
 eMail info@gastring-ingenieure.de

**Büro Bendorf**  
 Industriehof Concordiahütte  
 An der Gießerei 8  
 56170 Bendorf/Rhein  
 Telefon 0 26 22 / 88 61 - 0  
 Fax 0 26 22 / 88 61 - 20

**Büro Taunusstein**  
 Schubertstraße 18  
 65232 Taunusstein-Wehen  
 Telefon 0 61 28 / 9 68 89 56  
 Fax 0 61 28 / 9 68 89 58

