

Bushaltestelle Oberlahnstein Friedland Hohenrhein
 DB BAHN
 Rhein-Mosel-Bus
 Linie 573
 Richtung Koblenz Zentralplatz/Forum Görgenstr.
 Montags - Freitags stündlich (6:21 Uhr bis 19:21 Uhr)
 Schulbus Oberlahnstein Schulzentrum (7:37 Uhr)
 15 Busse/Tag



Bushaltestelle Oberlahnstein Friedland Hohenrhein
 DB BAHN
 Rhein-Mosel-Bus
 Linie 573
 Richtung Oberlahnstein Friedland Hinter Lahneck
 Montags - Freitags stündlich (8:59 Uhr bis 18:59 Uhr)
 Schulbus Oberlahnstein Schulzentrum (13:23 Uhr)
 15 Busse/Tag




Zeichenerklärung Bestand

- Kataster
- Bebauung
- örtliche Vermessung Stand: Januar 2016
- Grenze des räumlichen Geltungsbereichs des Bebauungsplan Nr. 5 "TODIENTHALERLOCH"
- Schutzplanke
- Zwangspunkt z. B. Hauseingang z. B. Einfahrt, Garagen
- Fahrbahn Asphalt
- Gehweg Pflaster
- Entwässerungsrinne
- Rammkernsondierung

Zeichenerklärung Planung

- Fahrbahn Asphalt
- Deckensanierung
- Pflaster
- Grünfläche
- Pflanzbeet
- Fahrbahnnachse
- Entwässerungsrinne
- Hoch-/ Tief-/ Rundbord
- Prägeasphalt

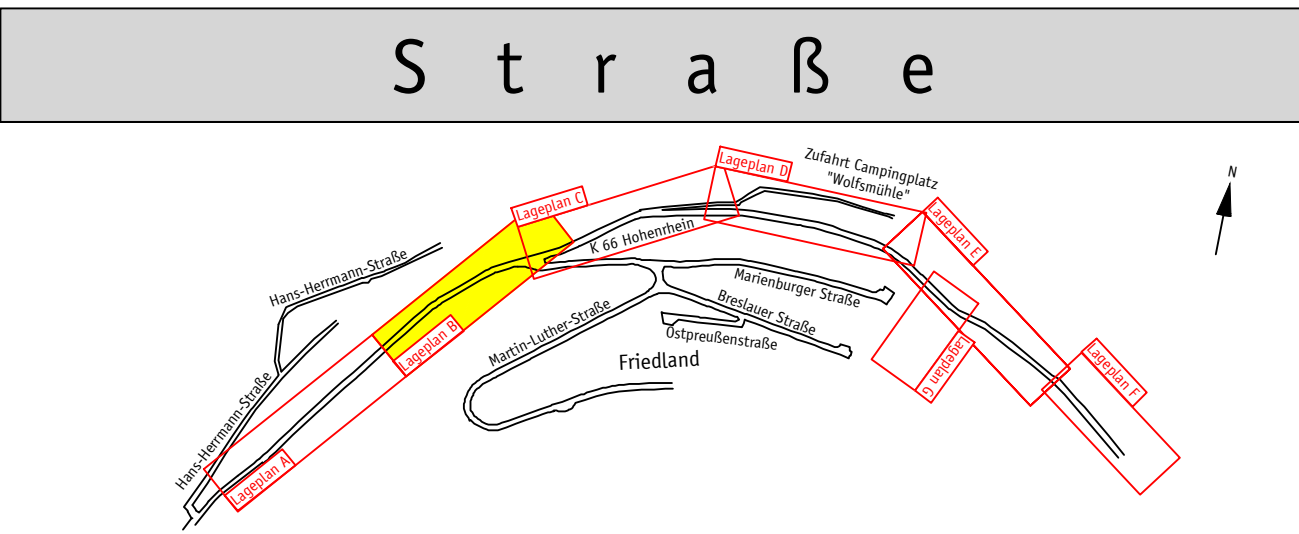

Datum	Inhalt	Projektzeichner	Projektbearbeiter	Projektleiter
31.07.2018	Anregungen Anliegersammlung eingepflegt	J. Labuhn	D. Gastring	D. Gastring
03.07.2017	Allgemeine Anpassungen und Ergänzungen	J. Labuhn	D. Gastring	D. Gastring
22.11.2016	Entwurfsplanung	J. Labuhn	D. Gastring	D. Gastring

Auftraggeber

Stadt Lahnstein
 Kirchstraße 1
 56112 Lahnstein

Projekt

Ausbau "Hohenrhein" in Oberlahnstein

Planbezeichnung

Lageplan B

Maßstab

1 : 250

Plan-Nr.

528-S-3-1.B-b

GASTRING | INGENIEURE

Dipl.-Ing. (FH) Dirk Gastring

Internet www.gastring-ingenieure.de
 eMail info@gastring-ingenieure.de

Büro Bendorf
 Industriehof Concordiahütte
 An der Gießerei 8
 56170 Bendorf/Rhein

Büro Taunusstein
 Schubertstraße 18
 65232 Taunusstein-Wehen

WASSER • ABWASSER • KLÄRANLAGEN • GEWÄSSER
 STRASSEN • VERKEHR • INFRASTRUKTUR
 INGENIEURBAUWERKE
 UMWELT

Telefon 0 26 22 / 88 61 - 0
 Telefax 0 26 22 / 88 61 - 20

Telefon 0 61 28 / 9 68 89 56
 Telefax 0 61 28 / 9 68 89 58