




Zeichenerklärung Bestand

- Kataster
- Bebauung
- örtliche Vermessung Stand: Januar 2016
- Grenze des räumlichen Geltungsbereichs des Bebauungsplan Nr. 5 "TODENTHALERLOCH"
- Schutzplanke
- Zwangspunkt z. B. Hauseingang z. B. Einfahrt, Garagen
- Fahrbahn Asphalt
- Gehweg Pflaster
- Entwässerungsrinne
- RKS 1

Zeichenerklärung Planung


- Fahrbahn Asphalt
- Deckensanierung
- Pflaster
- Grünfläche
- Pflanzbeet
- Fahrbahnachse
- Entwässerungsrinne
- Hoch-/ Tief-/ Rundbord
- Prägeasphalt

S t r a ß e

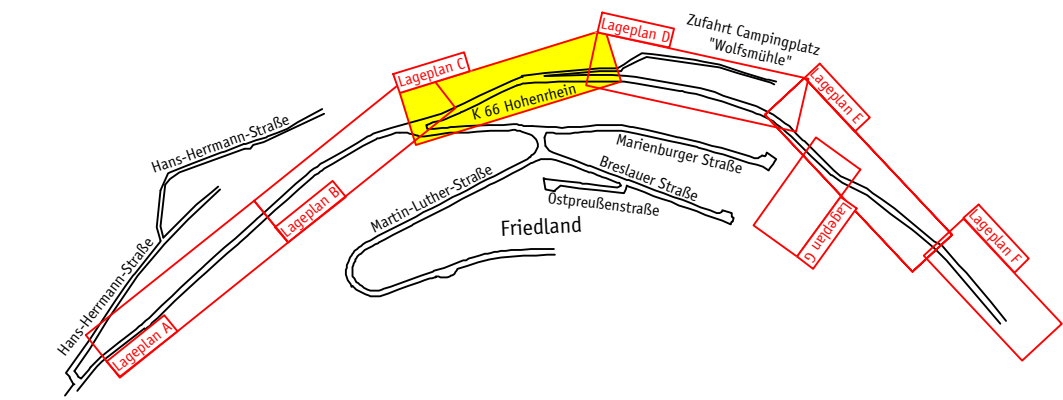

Datum	Inhalt	Projek Zeichner	Projektbearbeiter	Projektleiter
31.07.2018	Anregungen Anliegersammlung eingepflegt	J. Labuhn	D. Gastring	D. Gastring
03.07.2017	Allgemeine Anpassungen und Ergänzungen	J. Labuhn	D. Gastring	D. Gastring
22.11.2016	Entwurfsplanung	J. Labuhn	D. Gastring	D. Gastring

Auftraggeber



Stadt Lahnstein
Kirchstraße 1
56112 Lahnstein

Projekt

Ausbau "Hohenrhein" in Oberlahnstein

Planbezeichnung

Lageplan C

Maßstab

1 : 250

Plan-Nr.

528-S-3-1.C-b

G A S T R I N G | I N G E N I E U R E

Dipl.-Ing. (FH) Dirk Gastring

Internet www.gastring-ingenieure.de
eMail info@gastring-ingenieure.de

Büro Bendorf
Industriedenkmal Concordiahütte
An der Gießerei 8
56170 Bendorf/Rhein

Büro Taunusstein
Schubertstraße 18
65232 Taunusstein-Wehen

WASSER • ABWASSER • KLÄRANLAGEN • GEWÄSSER
STRASSEN • VERKEHR • INFRASTRUKTUR
INGENIEURBAUWERKE
UMWELT

Telefon 0 26 22 / 88 61 - 0
Telefax 0 26 22 / 88 61 - 20

Telefon 0 61 28 / 9 68 89 56
Telefax 0 61 28 / 9 68 89 58