


Zeichenerklärung Bestand

- Kataster
- Bebauung
- örtliche Vermessung Stand: Januar 2016
- Grenze des räumlichen Geltungsbereichs des Bebauungsplan Nr. 5 "TODTENTHALERLOCH"
- Schutzplanke
- Zwangspunkt z. B. Hauseingang z. B. Einfahrt, Garagen
- Fahrbahn Asphalt
- Gehweg Pflaster
- Entwässerungsrinne
- Rammkernsondierung

Zeichenerklärung Planung

- Fahrbahn Asphalt
- Deckensanierung
- Gehweg Pflaster
- Grünfläche
- Pflanzbeet
- Fahrbahnachse
- Entwässerungsrinne
- Hoch-/ Tief-/ Rundbord

S t r a ß e

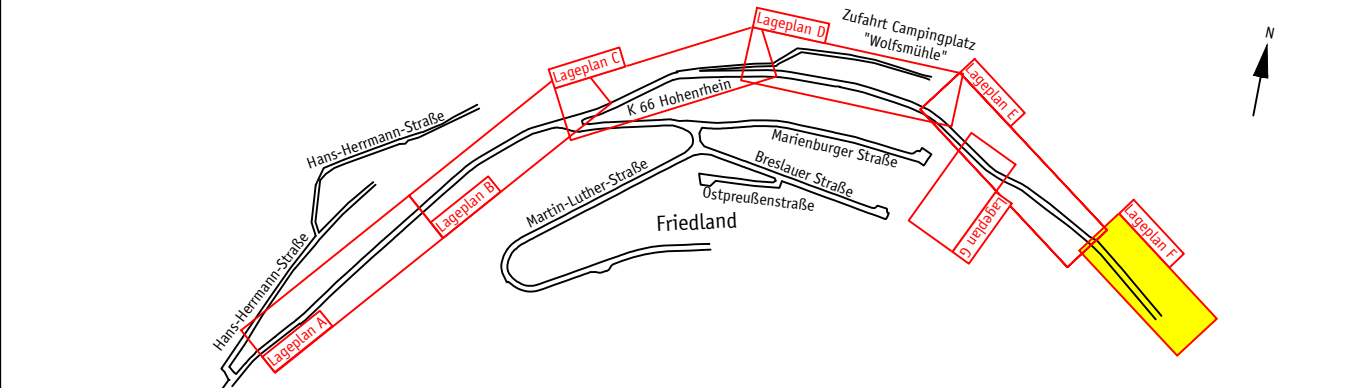

Datum	Inhalt	Projektzeichner	Projektbearbeiter	Projektleiter
03.07.2017	Allgemeine Anpassungen und Ergänzungen	J. Labuhn	D. Gastring	D. Gastring
22.11.2016	Entwurfsplanung	J. Labuhn	D. Gastring	D. Gastring

Auftraggeber



Stadt Lahnstein
Kirchstraße 1
56112 Lahnstein

Projekt

Ausbau "Hohenrhein" in Oberlahnstein

Planbezeichnung: **Lageplan F**

Maßstab: **1 : 250**

Plan-Nr.: **528-S-3-1.F-a**

G A S T R I N G | I N G E N I E U R E

Dipl.-Ing. (FH) Dirk Gastring

Internet: www.gastring-ingenieure.de
eMail: info@gastring-ingenieure.de

Büro Bendorf
Industriedenkmal Concordiahütte
An der Gießerei 8
56170 Bendorf/Rhein

Büro Taunusstein
Schubertstraße 18
65232 Taunusstein-Wehen

WASSER • ABWASSER • KLÄRANLAGEN • GEWÄSSER
STRASSEN • VERKEHR • INFRASTRUKTUR
INGENIEURBAUWERKE
UMWELT

Telefon 0 26 22 / 88 61 - 0
Telefax 0 26 22 / 88 61 - 20

Telefon 0 61 28 / 9 68 89 56
Telefax 0 61 28 / 9 68 89 58