


**Zeichenerklärung Bestand**


- Kataster
- Bebauung
- örtliche Vermessung  
Stand: Januar 2016
- Schutzplanke
- Grenze des räumlichen Geltungsbereichs des Bebauungsplan (§9 Abs. 7 BauGB)
- Zwangspunkt  
z. B. Hauseingang  
z. B. Einfahrt, Garagen
- Fahrbahn  
Asphalt
- Gehweg  
Pflaster
- Entwässerungsrinne
- Rammkernsondierung

**Zeichenerklärung Planung**

- Fahrbahn  
Asphalt
- Deckensanierung
- Gehweg  
Pflaster
- Grünfläche
- Pflanzbeet
- Fahrbahnachse
- Entwässerungsrinne
- Hoch-/ Tief-/ Rundbord

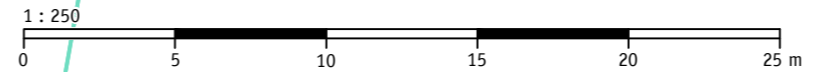

S t r a ß e

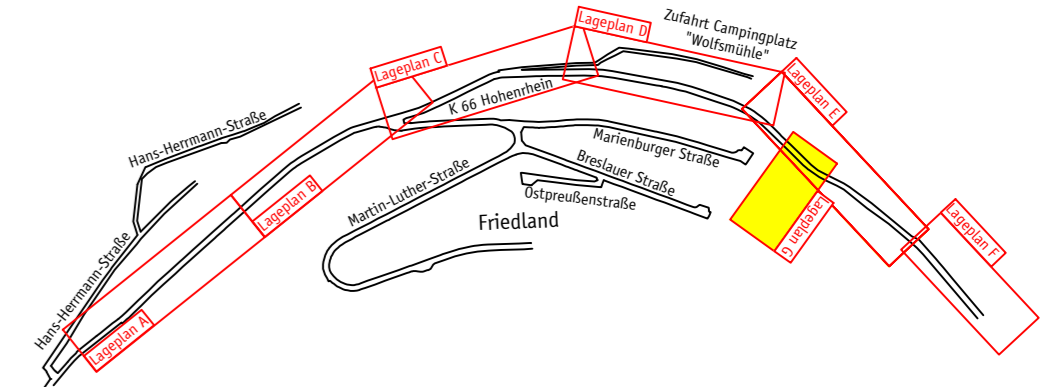

	Datum	Inhalt	Projektzeichner	Projektbearbeiter	Projektleiter
	03.07.2017	Allgemeine Anpassungen und Ergänzungen	J. Labuhn	D. Gastring	D. Gastring
	22.11.2016	Entwurfsplanung	J. Labuhn	D. Gastring	D. Gastring

Auftraggeber

**Stadt Lahnstein**  
Kirchstraße 1  
56112 Lahnstein

Projekt

**Ausbau "Hohenrhein" in Oberlahnstein**

---

Planbezeichnung

**Lageplan G**

---

Maßstab

**1 : 250**

---

Plan-Nr.

**528-S-3-1.G-a**

**G A S T R I N G | I N G E N I E U R E**

Dipl.-Ing. (FH) Dirk Gastring

WASSER · ABWASSER · KLÄRANLAGEN · GEWÄSSER  
STRASSEN · VERKEHR · INFRASTRUKTUR  
INGENIEURBAUWERKE  
UMWELT

Internet [www.gastring-ingenieure.de](http://www.gastring-ingenieure.de)  
eMail [info@gastring-ingenieure.de](mailto:info@gastring-ingenieure.de)

Büro Bendorf  
Industriedenkmal Concordiahütte  
An der Gießerei 8  
56170 Bendorf/Rhein

Büro Taunusstein  
Schubertstraße 18  
65232 Taunusstein-Wehen

Telefon 0 26 22 / 88 61 - 0  
Telefax 0 26 22 / 88 61 - 20

Telefon 0 61 28 / 9 68 89 56  
Telefax 0 61 28 / 9 68 89 58