

Bushaltestelle Oberlahnstein Farbwerke
 DB BAHN
 Rhein-Mosel-Bus
 Linie 573
 Richtung Koblenz Zentralplatz/Forum Göggenstraße
 Montags - Freitags stündlich (6:23 Uhr bis 19:23 Uhr)
 Schulbus Oberlahnstein Schulzentrum (7:38 Uhr)
 15 Busse/Tag



Abb. 1: Bushaltestelle Oberlahnstein Farbwerke



Abb. 2: Bushaltestelle - Sitzcke



Abb. 5: Einblick Straßenzug - Höhe Hohenrhein 15



Abb. 6: Einblick Straßenzug - Höhe Hohenrhein 28



Abb. 3: Seitliche Einengung zur Verkehrsberuhigung



Abb. 4: Einblick Straßenzug - Höhe Hohenrhein 24




Zeichenerklärung Bestand

- Kataster
- Bebauung
- örtliche Vermessung
Stand: Januar 2016
- Schutzplanke
- Zwangspunkt
z. B. Hauseingang
z. B. Einfahrt, Garagen
- Fahrbahn
Asphalt
- Gehweg
Pflaster
- Entwässerungsrinne
- Rammkernsondierung


Zeichenerklärung Planung

- Fahrbahn
Asphalt
- Deckensanierung
- Pflaster
- Grünfläche
- Pflanzbeet
- Fahrbahnachse
- Entwässerungsrinne
- Hoch-/ Tief-/ Rundbord
- Prägeasphalt

S t r a ß e

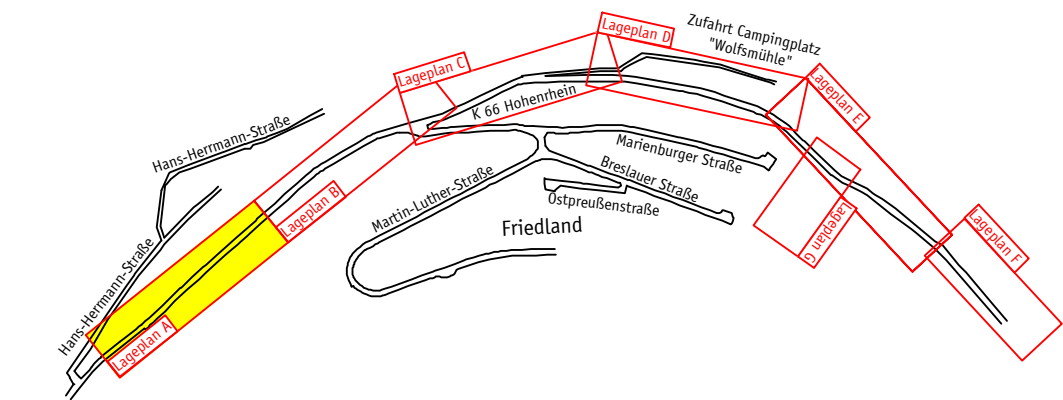

Datum	Inhalt	Projektzeichner	Projektbearbeiter	Projektleiter
31.07.2018	Anregungen Anliegersammlung eingepflegt	J. Labuhn	D. Gastring	D. Gastring
03.07.2017	Allgemeine Anpassungen und Ergänzungen	J. Labuhn	D. Gastring	D. Gastring
22.11.2016	Entwurfsplanung	J. Labuhn	D. Gastring	D. Gastring

Auftraggeber

 Stadt Lahnstein
 Kirchstraße 1
 56112 Lahnstein

Projekt
Ausbau "Hohenrhein" in Oberlahnstein

Planbezeichnung
Lageplan A

Maßstab
1 : 250

Plan-Nr.
528-S-3-1.A-b

G A S T R I N G | I N G E N I E U R E
 Dipl.-Ing. (FH) Dirk Gastring
 Internet www.gastring-ingenieure.de
 eMail info@gastring-ingenieure.de

Büro Bendorf
 Industriehof Concordiahütte
 An der Gießerei 8
 56170 Bendorf/Rhein
 Telefon 0 26 22 / 88 61 - 0
 Telefax 0 26 22 / 88 61 - 20

Büro Taunusstein
 Schubertstraße 18
 65232 Taunusstein-Wehen
 Telefon 0 61 28 / 9 68 89 56
 Telefax 0 61 28 / 9 68 89 58