

Bushaltestelle Oberlahnstein Friedland Hohenrhein
 DB BAHN
 Rhein-Mosel-Bus
 Linie 573
 Richtung Koblenz Zentralplatz/Forum Görgenstr.
 Montags - Freitags stündlich (6:21 Uhr bis 19:21 Uhr)
 Schulbus Oberlahnstein Schulzentrum (7:37 Uhr)
 15 Busse/Tag



Abb. 6: Bushaltestelle Oberlahnstein Friedland Hohenrhein

Bushaltestelle Oberlahnstein Friedland Hohenrhein
 DB BAHN
 Rhein-Mosel-Bus
 Linie 573
 Richtung Oberlahnstein Friedland Hinter Lahneck
 Montags - Freitags stündlich (8:59 Uhr bis 18:59 Uhr)
 Schulbus Oberlahnstein Schulzentrum (13:23 Uhr)
 15 Busse/Tag



Abb. 3: Einblick Straßenzug - Höhe Hohenrhein 42 B



Abb. 1: Einblick Straßenzug - Höhe Hohenrhein 35



Abb. 2: Einblick Straßenzug - Höhe Hohenrhein 45



Abb. 4: Spielplatz - Zugang, Rutsche



Abb. 5: Spielplatz - Kletterpyramide


Zeichenerklärung Bestand

- Kataster
- Bebauung
- örtliche Vermessung Stand: Januar 2016
- Grenze des räumlichen Geltungsbereichs des Bebauungsplan Nr. 5 "TODIENTHALERLOCH"
- Schutzpläne
- Zwangspunkt z. B. Hauseingang z. B. Einfahrt, Garagen
- Fahrbahn Asphalt
- Gehweg Pflaster
- Entwässerungsrinne
- Rammkernsondierung


Zeichenerklärung Planung

- Fahrbahn Asphalt
- Deckensanierung
- Pflaster
- Grünfläche
- Pflanzbeet
- Fahrbahnnachse
- Entwässerungsrinne
- Hoch-/ Tief-/ Rundbord
- Prägeasphalt

S t r a ß e

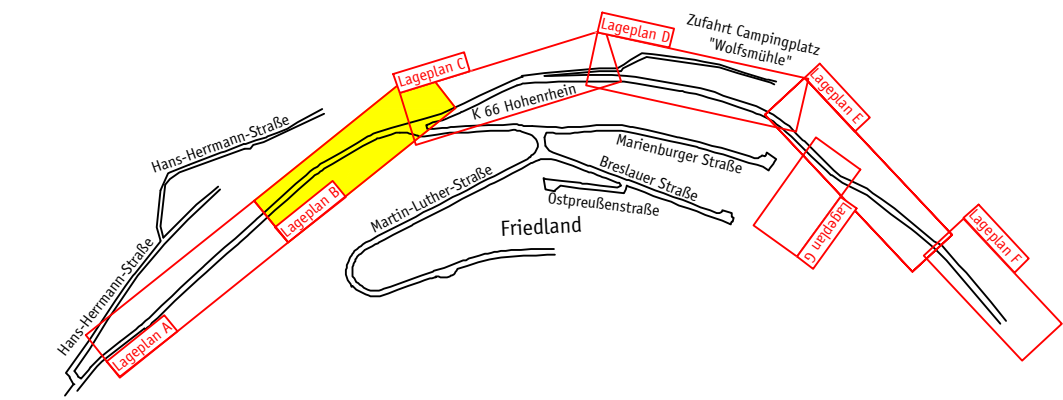

Datum	Inhalt	Projektzeichner	Projektbearbeiter	Projektleiter
31.07.2018	Anregungen Anliegersammlung eingepflegt	J. Labuhn	D. Gastring	D. Gastring
03.07.2017	Allgemeine Anpassungen und Ergänzungen	J. Labuhn	D. Gastring	D. Gastring
22.11.2016	Entwurfsplanung	J. Labuhn	D. Gastring	D. Gastring

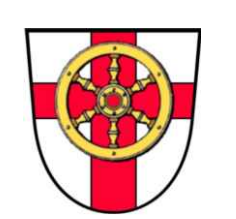

Stadt Lahnstein
 Kirchstraße 1
 56112 Lahnstein

Ausbau "Hohenrhein" in Oberlahnstein

Lageplan B

Maßstab
1 : 250
 Plan-Nr.
528-S-3-1.B-b

G A S T R I N G | I N G E N I E U R E

Dipl.-Ing. (FH) Dirk Gastring
 Internet www.gastring-ingenieure.de
 eMail info@gastring-ingenieure.de
 WASSER • ABWASSER • KLÄRANLAGEN • GEWÄSSER
 STRASSEN • VERKEHR • INFRASTRUKTUR
 INGENIEURBAUWERKE
 UMWELT

Büro Bendorf
 Industriehof Concordiahütte
 An der Gießerei 8
 56170 Bendorf/Rhein
 Telefon 0 26 22 / 88 61 - 0
 Telefax 0 26 22 / 88 61 - 20

Büro Taunusstein
 Schubertstraße 18
 65232 Taunusstein-Wehen
 Telefon 0 61 28 / 9 68 89 56
 Telefax 0 61 28 / 9 68 89 58