




**Zeichenerklärung Bestand**

- Kataster
- Bebauung
- örtliche Vermessung Stand: Januar 2016
- Grenze des räumlichen Geltungsbereichs des Bebauungsplan Nr. 5 "TODENTHALERLOCH"
- Schutzplanke
- Zwangspunkt z. B. Hauseingang z. B. Einfahrt, Garagen
- Fahrbahn Asphalt
- Gehweg Pflaster
- Entwässerungsrinne
- Rammkernsondierung

**Zeichenerklärung Planung**

- Fahrbahn Asphalt
- Deckensanierung
- Pflaster
- Grünfläche
- Pflanzbeet
- Fahrbahnachse
- Entwässerungsrinne
- Hoch-/ Tief-/ Rundbord
- Prägeasphalt

**S t r a ß e**

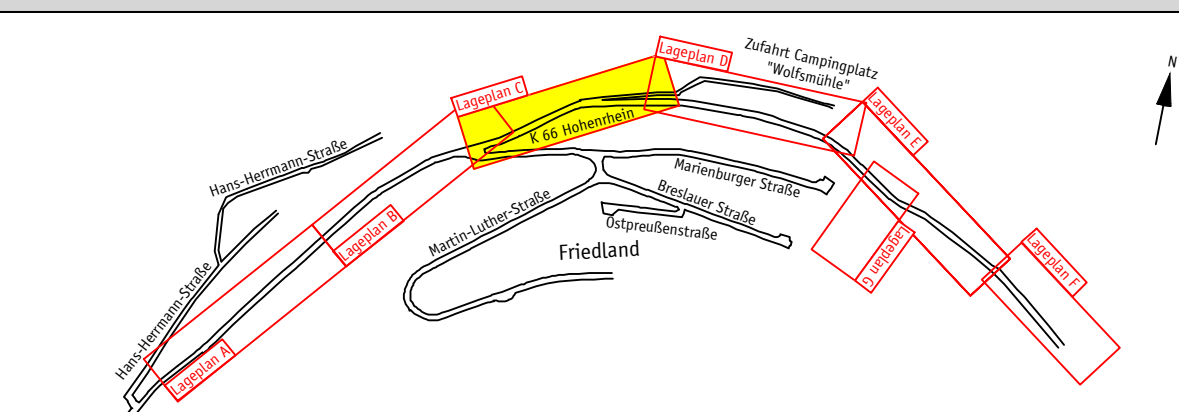

| Datum      | Inhalt                                  | Projek Zeichner | Projektbearbeiter | Projektleiter |
|------------|---|-----------------|-------------------|---------------|
| 31.07.2018 | Anregungen Anliegersammlung eingepflegt | J. Labuhn       | D. Gastring       | D. Gastring   |
| 03.07.2017 | Allgemeine Anpassungen und Ergänzungen  | J. Labuhn       | D. Gastring       | D. Gastring   |
| 22.11.2016 | Entwurfsplanung                         | J. Labuhn       | D. Gastring       | D. Gastring   |

**Auftraggeber**



Stadt Lahnstein  
Kirchstraße 1  
56112 Lahnstein

**Projekt**

Ausbau "Hohenrhein" in Oberlahnstein

**Planbezeichnung**

Lageplan C

**Maßstab**

1 : 250

**Plan-Nr.**

528-S-3-1.C-b

**G A S T R I N G | I N G E N I E U R E**

Dipl.-Ing. (FH) Dirk Gastring

Internet [www.gastring-ingenieure.de](http://www.gastring-ingenieure.de)  
eMail [info@gastring-ingenieure.de](mailto:info@gastring-ingenieure.de)

Büro Bendorf  
Industriedenkmal Concordiahütte  
An der Gießerei 8  
56170 Bendorf/Rhein

Büro Taunusstein  
Schubertstraße 18  
65232 Taunusstein-Wehen

WASSER • ABWASSER • KLÄRANLAGEN • GEWÄSSER  
STRASSEN • VERKEHR • INFRASTRUKTUR  
INGENIEURBAUWERKE  
UMWELT

Telefon 0 26 22 / 88 61 - 0  
Telefax 0 26 22 / 88 61 - 20

Telefon 0 61 28 / 9 68 89 56  
Telefax 0 61 28 / 9 68 89 58