

Abb. 1: Zufahrt Hohenrhein 87



Abb. 2: Hohenrhein 89



Abb. 3: Standort Wendeplatz/Bahndurchlass


Zeichenerklärung Bestand

- Kataster
- Bebauung
- örtliche Vermessung
Stand: Januar 2016
- Grenze des räumlichen Geltungsbereichs des Bebauungsplan Nr. 5 "TODTENTHALERLOCH"
- Schutzplanke
- Zwangspunkt
z. B. Hauseingang
z. B. Einfahrt, Garagen
- Fahrbahn
Asphalt
- Gehweg
Pflaster
- Entwässerungsrinne
- Rammkernsondierung

Zeichenerklärung Planung

- Fahrbahn
Asphalt
- Deckensanierung
- Gehweg
Pflaster
- Grünfläche
- Pflanzbeet
- Fahrbahnachse
- Entwässerungsrinne
- Hoch-/ Tief-/ Rundbord

S t r a ß e

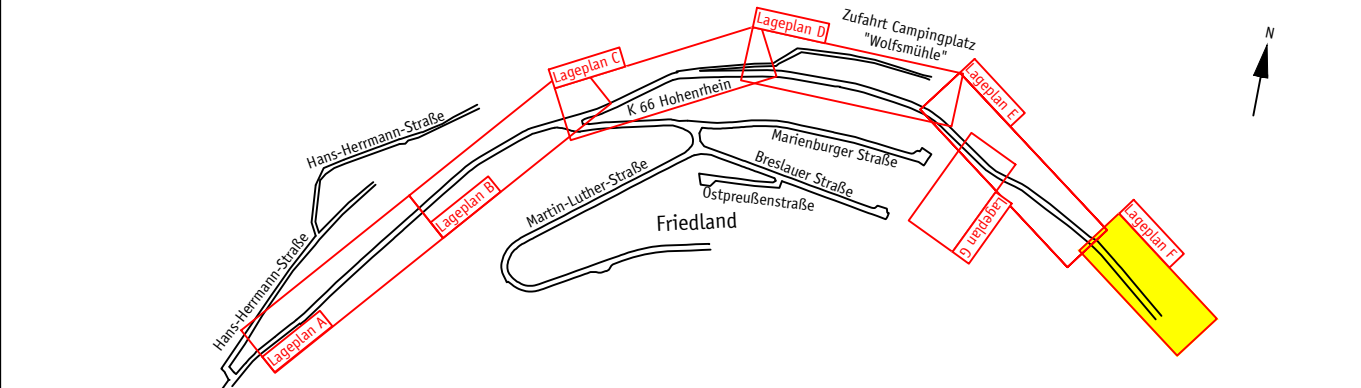

Datum	Inhalt	Projektzeichner	Projektbearbeiter	Projektleiter
03.07.2017	Allgemeine Anpassungen und Ergänzungen	J. Labuhn	D. Gastring	D. Gastring
22.11.2016	Entwurfsplanung	J. Labuhn	D. Gastring	D. Gastring

Stadt Lahnstein
 Kirchstraße 1
 56112 Lahnstein

Projekt Ausbau "Hohenrhein" in Oberlahnstein		Maßstab 1 : 250
Planbezeichnung Lageplan F		Plan-Nr. 528-S-3-1.F-a

G A S T R I N G | I N G E N I E U R E

WASSER • ABWASSER • KLÄRANLAGEN • GEWÄSSER
 STRASSEN • VERKEHR • INFRASTRUKTUR
 INGENIEURBAUWERKE
 UMWELT

Dipl.-Ing. (FH) Dirk Gastring
 Internet www.gastring-ingenieure.de
 eMail info@gastring-ingenieure.de

Büro Bendorf
 Industriedenkmal Concordiahütte
 An der Gießerei 8
 56170 Bendorf/Rhein
 Telefon 0 26 22 / 88 61 - 0
 Telefax 0 26 22 / 88 61 - 20

Büro Taunusstein
 Schubertstraße 18
 65232 Taunusstein-Wehen
 Telefon 0 61 28 / 9 68 89 56
 Telefax 0 61 28 / 9 68 89 58