

Zeichenerklärung Bestand

- Kataster
- Bebauung
- örtliche Vermessung Stand: Januar 2016
- Hauseingang Einfahrt
- Entwässerung über vorhandene Druckleitung
- Mischwasserkanal
- Nicht eindeutig zuzuordnen

Zeichenerklärung Planung

- Alternativtrasse
- Rohrleitungsgraben
- Rückbau
- Grenze räumlicher Geltungsbereich gemäß BBP Nr. 5 "Todenthalerloch"
- Straße gemäß BBP Nr. 5 "Todenthalerloch"

Angaben nach Vermessung:

11008901
 Schachtnummer
 DN 1000
 D = 300,35
 Kanaldeckelhöhe
 S = 298,70
 S1 = 298,75
 S2 = 298,71
 S3 = 298,65
 T = 1,70

11008901
 Schachtnummer
 DN 1000
 D = 300,35
 Kanaldeckelhöhe
 S = 298,70
 S1 = 298,75
 S2 = 298,71
 S3 = 298,65
 T = 1,70

Angaben nach Kanalbestand:

11008901
 Schachtnummer
 DN 1000
 D = 300,35
 Kanaldeckelhöhe
 S = 298,70
 S1 = 298,75
 S2 = 298,71
 S3 = 298,65
 T = 1,70

Regenwasserkanal

Anschluss im Scheitel/Kämpfer bei Station 4,30

Angaben nach Vermessung:

11008901
 Schachtnummer
 DN 1000
 D = 300,35
 Kanaldeckelhöhe
 S = 298,70
 S1 = 298,75
 S2 = 298,71
 S3 = 298,65
 T = 1,70

Angaben nach Kanalbestand:

11008901
 Schachtnummer
 DN 1000
 D = 300,35
 Kanaldeckelhöhe
 S = 298,70
 S1 = 298,75
 S2 = 298,71
 S3 = 298,65
 T = 1,70


Mischwasserkanal

Regenwasserkanal


Anschluss im Scheitel/Kämpfer bei Station 4,30

Druckleitung

Die Eintragungen der Ver- und Entsorgungsleitungen dienen ausschließlich der Orientierung. Die Eintragungen sind ohne Gewähr auf Richtigkeit und müssen bei Bedarf geprüft werden.

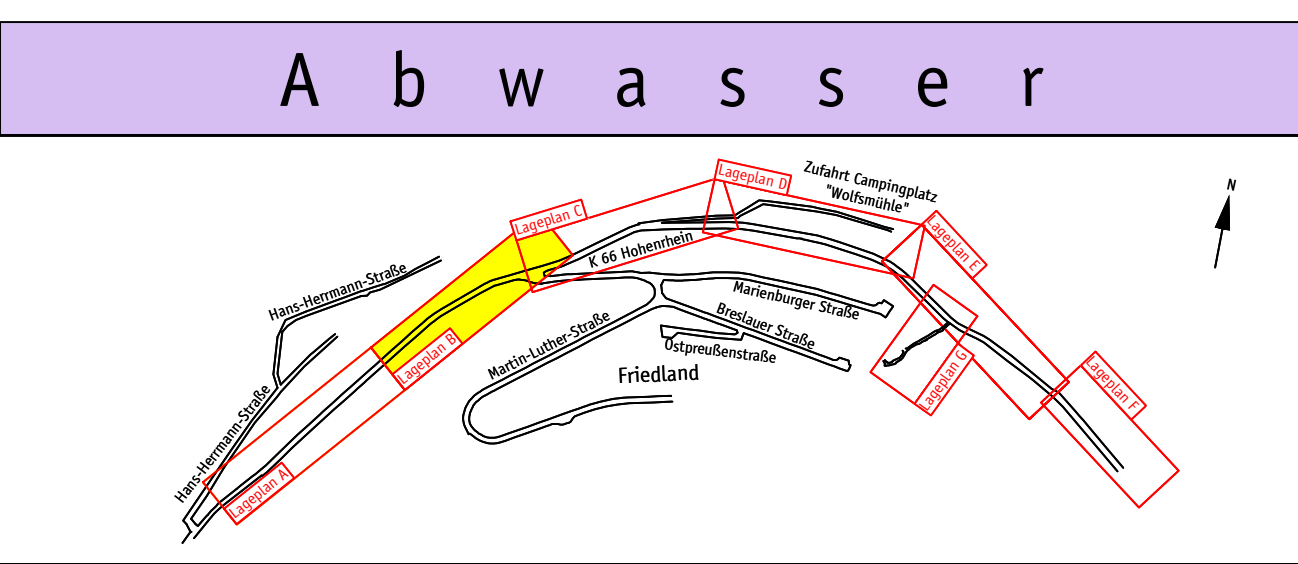

| Datum | Inhalt | Projek Zeichner | Projektbearbeiter | Projektleiter |
|------------|-----------------|-----------------|-------------------|---------------|
| 03.07.2017 | Entwurfsplanung | J. Labuhn | D. Gastring | D. Gastring |

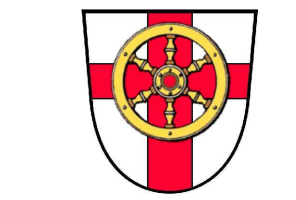Auftraggeber

 Stadt Lahnstein
 Kirchstraße 1
 56112 Lahnstein

Projekt
 Ausbau "Hohenrhein" in Oberlahnstein

Planbezeichnung
 Lageplan B

Maßstab
 1 : 250

Plan-Nr.
 528-A-3-1.B

GASTRING INGENIEURE
 Dipl.-Ing. (FH) Dirk Gastring
 WASSER • ABWASSER • KLÄRANLAGEN • GEWÄSSER
 STRASSEN • VERKEHR • INFRASTRUKTUR
 INGENIEURBAUWERKE
 UMWELT

Internet www.gastring-ingenieure.de
 eMail info@gastring-ingenieure.de

Büro Bendorf
 Industriedenkmal Concordiahütte
 An der Gießerei 8
 56170 Bendorf/Rhein
 Telefon 0 26 22 / 88 61 - 0
 Telefax 0 26 22 / 88 61 - 20

Büro Taunusstein
 Schubertstraße 18
 65232 Taunusstein-Wehen
 Telefon 0 61 28 / 9 68 89 56
 Telefax 0 61 28 / 9 68 89 58