

Zeichenerklärung Bestand

- Kataster
- Bebauung
- örtliche Vermessung
Stand: Januar 2016
- Hauseingang
- Entwässerung über vorhandene Druckleitung
- Mischwasserkanal
- ? Nicht eindeutig zuzuordnen

Zeichenerklärung Planung

- Alternativtrasse
- Rohrleitungsgraben
- Rückbau
- Grenze räumlicher Geltungsbereich gemäß BBP Nr. 5 "Todenthalerloch"
- Straße gemäß BBP Nr. 5 "Todenthalerloch"

Angaben nach Vermessung:
 Schachtnummer
 DN 1000
 Kanaldeckelhöhe
 Sohlhöhe Schachtmitte
 Sohlhöhe Zulauf 1
 Sohlhöhe Zulauf 2
 Sohlhöhe Ablauf, höchster Index
 Schachttiefe bezogen auf Ablauf

Angaben nach Kanalbestand:
 Schachtnummer
 DN 1000
 Kanaldeckelhöhe
 Sohlhöhe Schachtmitte
 Sohlhöhe Zulauf 1
 Sohlhöhe Zulauf 2
 Sohlhöhe Ablauf, höchster Index
 Schachttiefe bezogen auf Ablauf


Regenwasserkanal
 Anschluss im Scheitel/Kämpfer bei Station 4,30

Schachtnummer
 DN 1000
 Kanaldeckelhöhe
 Sohlhöhe Schachtmitte
 Sohlhöhe Zulauf 1
 Sohlhöhe Zulauf 2
 Sohlhöhe Ablauf, höchster Index
 Schachttiefe bezogen auf Ablauf


Mischwasserkanal
 Regenwasserkanal
 Anschluss im Scheitel/Kämpfer bei Station 4,30

Druckleitung

Die Eintragungen der Ver- und Entsorgungsleitungen dienen ausschließlich der Orientierung. Die Eintragungen sind ohne Gewähr auf Richtigkeit und müssen bei Bedarf geprüft werden.

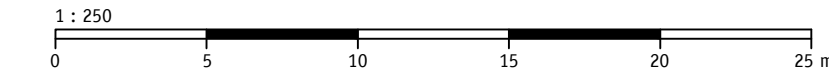

Abwasser

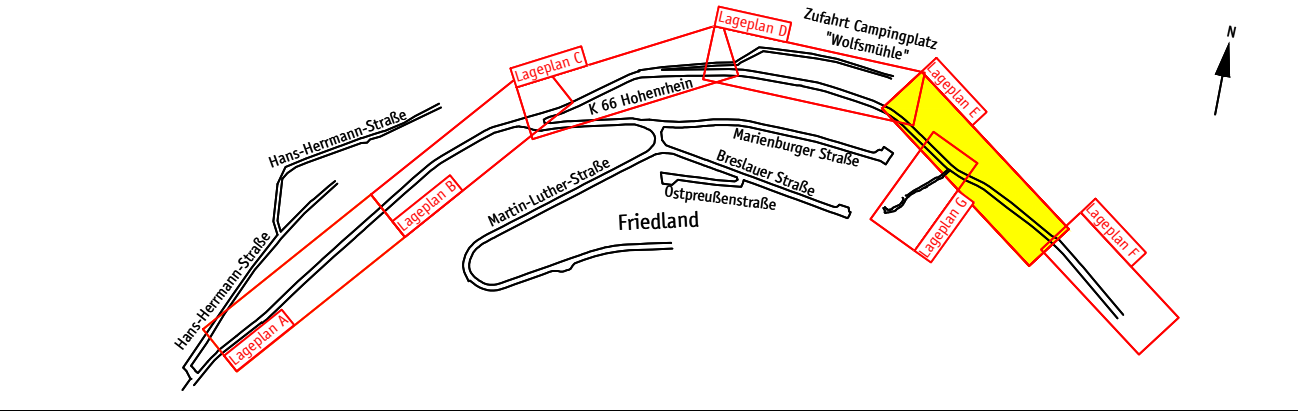

Datum	Inhalt	Projektzeichner	Projektbearbeiter	Projektleiter
03.07.2017	Entwurfsplanung	J. Labuhn	D. Gastring	D. Gastring

Auftraggeber:

 Stadt Lahnstein
 Kirchstraße 1
 56112 Lahnstein

Projekt:
Ausbau "Hohenrhein" in Oberlahnstein

Planbezeichnung:
Lageplan E

Maßstab:
1 : 250

Plan-Nr.:
528-A-3-1.E

GASTRING | INGENIEURE
 Dipl.-Ing. (FH) Dirk Gastring
 WASSER • ABWASSER • KLÄRANLAGEN • GEWÄSSER
 STRASSEN • VERKEHR • INFRASTRUKTUR
 INGENIEURBAUWERKE
 UMWELT

Internet: www.gastring-ingenieure.de
 eMail: info@gastring-ingenieure.de

Büro Bendorf
 Industriedenkmal Concordiahütte
 An der Gießerei 8
 56170 Bendorf/Rhein
 Telefon: 0 26 22 / 88 61 - 0
 Telefax: 0 26 22 / 88 61 - 20

Büro Taunusstein
 Schubertstraße 18
 65232 Taunusstein-Wehen
 Telefon: 0 61 28 / 9 68 89 56
 Telefax: 0 61 28 / 9 68 89 58