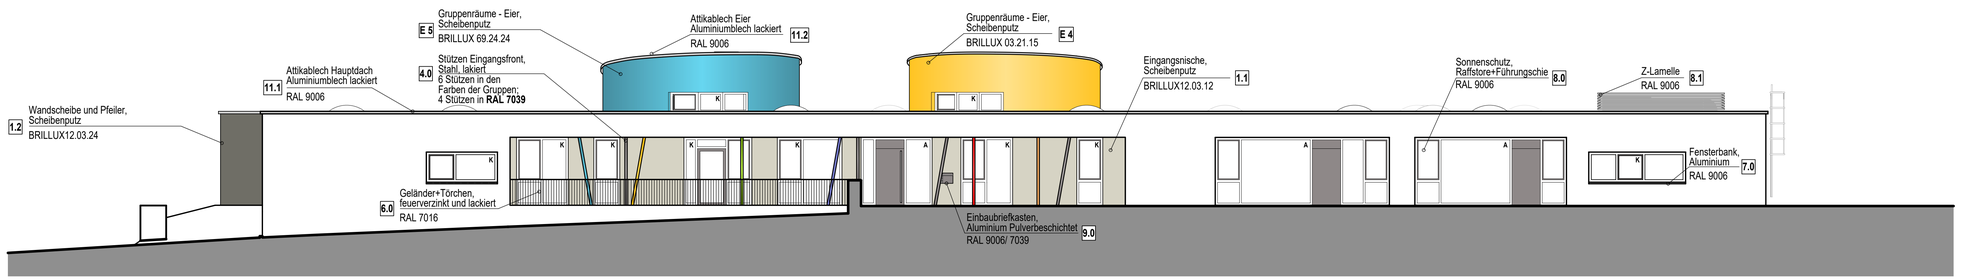

Ansicht Nord-Ost I Schillerstraße

Ansicht Süd-Ost I Stolzenfelsstraße

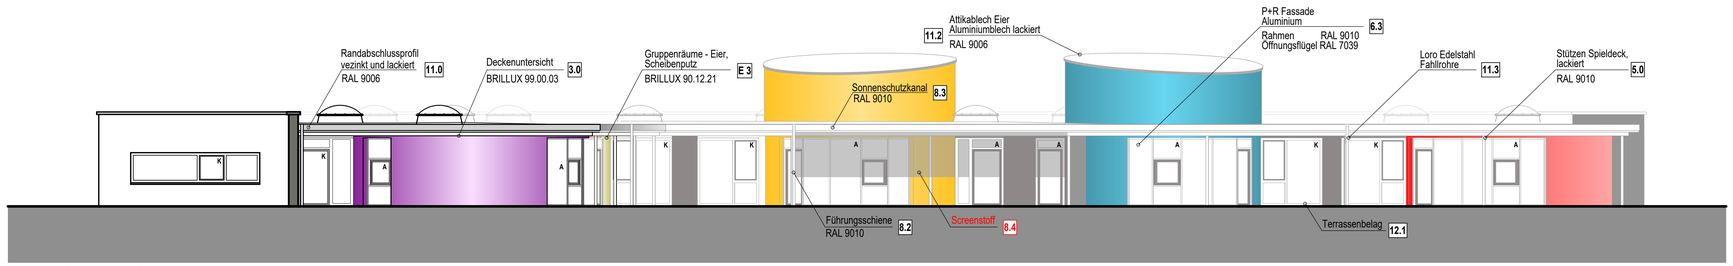

Ansicht Sü-West I Gartenseite

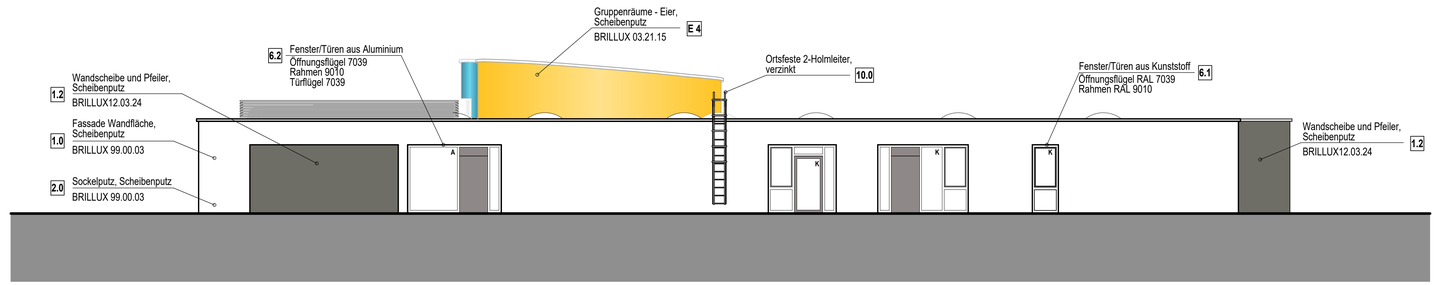

Ansicht Nord-West I Rhein-Lahn-Halle

PLANZEICHEN

- OBERKANTE ROHBAU
- UNTERKANTE ROHBAU
- OBERKANTE AUSBAU
- UNTERKANTE AUSBAU

HÖHEN IM BESTAND AB OKFF !

HÖHEN NEUBAU:

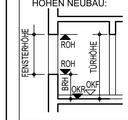

ABKÜRZUNGEN

OK	OBERKANTE
UK	UNTERKANTE
OKFFB	OBERKANTE FERTIGFUSSBODEN
OKRFB	OBERKANTE ROHFUSSBODEN
VK	VORDERKANTE
UZ	UNTERZUG
BR	BRÜSTUNG
BRH	BRÜSTUNGSHÖHE
UKD	UNTERKANTE DECKE
UKS	UNTERKANTE STURZ
OL	OBERLICHT
UL	UNTERLICHT
RK	ROLLADENKASTEN
DF	DEHNFUGE
DAF	DACHFENSTER
DA	DACHABLAUF
BA	BODENABLAUF
RR	REGENFALLROHR
HP	HOCHPUNKT
TP	TIEFPUNKT
FD	FUNDAMENTDURCHBRUCH
FA	FUNDAMENTAUSSPARUNG
FS	FUNDAMENTENSCHLITZ
WD	WANDDURCHBRUCH
WA	WANDAUSSPARUNG
WS	WANDSCHLITZ
DD	DECKENDURCHBRUCH
DA	DECKENAUSSPARUNG
FBD	FUSSBODENDURCHBRUCH
FBA	FUSSBODENAUSSPARUNG
FBS	FUSSBODENSCHLITZ
RA	ROHRACHSE
RH	ROHRHÜLSE

MATERIAL

- STAHLBETON
- MAUERWERK
- GIPSKARTON
- DÄMMUNG
- F30

BRANDSCHUTZ

NA	NOTAUSGANG
BW	BRANDWAND
F30/T30	FEUERHEMMEND/TÜR
F90/T90	FEUERBESTÄNDIG/TÜR
RS	RAUCHSCHUTZ TÜR
DS	DICHTSCHLIESSEND
RWA	RAUCH/WÄRMEABZUG
RWA-A	RWA-AUSLÖSER
F	FEUERLÖSCHER
WH	WANDHYDRANT
BM	BRANDMELDER
BMZ	BRANDMELDEZENTR.
FBF	FEUERW.BEDIENFELD
FSK	FW.SCHLÜSSELKASTEN
FSE	FW.SCHALTELEMENT
BLZ	BLITZLEUCHTE

HAUSTECHNIK

H	HEIZUNG
S	SANITÄR
L	LÜFTUNG
E	ELEKTRO

ALLE MASZE UND ANGABEN SIND VOM AUSFÜHRENDEN VERANTWORTLICH ZU ÜBERPRÜFEN.
UNSTIMMIGKEITEN SIND UNVERZÜGLICH MIT DEM ARCHITEKTEN ZU KLÄREN.
DIE ZEICHNUNG IST IN ALLEN TEILEN BINDEND. ÄNDERUNGEN NUR NACH ABSPRACHE MIT DEM ARCHITEKTEN.

Index	Art der Änderung	Datum	Verfasser
		T T M M J J	

projekt:

Neubau Kindertagesstätte
KiTa "Lahnegg´s" in Lahnstein

bauherr
Stadtverwaltung Lahnstein
Kirchstraße 1
56112 Lahnstein
Telefon 02621-914 0

planung
BHP. ARCHITEKTEN
Planungsgesellschaft mbh
Kapuzinerplatz 135
56077 Koblenz
Telefon 0261-97277-0
Telefax 0261-97277-27

planinhalt: ansichten			masstab:
Farbkonzept **V1**			1:100
phase:	planstand:	gez./gepr./ges.	plan-nr.:
ausführungsplanung	06.11.2018	MM / La	A05.3
freigabevermerk / unterschrift:	datum:	proj.-nr.:	index:
	06.11.2018	2017.01	00

H/B = 650 / 1000 (0.65m²)

Allplan 2016