Die Eintragungen der Ver- und Entsorgungsleitungen dienen ausschließlich der Orientierung. Die Eintragungen sind ohne Gewähr auf Richtigkeit und müssen bei Bedarf geprüft werden.

Zeichenerklärung Bestand

- Kataster
- Bebauung
- örtliche Vermessung Stand: Januar 2016
- Hauseingang / Einfahrt
- Entwässerung über vorhandene Druckleitung
- Mischwasserkanal
- Nicht eindeutig zuzuordnen
- Regenwasserkanal
- Anschluss im Scheitel/Kämpfer bei Station 4,30

Angaben nach Vermessung:

11008901	Schachtnummer
DN 1000	Schachtdurchmesser
D = 300,35	Kanaldeckelhöhe
S = 298,70	Sohlhöhe Schachtmitte
S1 = 298,75	Sohlhöhe Zulauf 1
S2 = 298,71	Sohlhöhe Zulauf 2
S3 = 298,65	Sohlhöhe Ablauf, höchster Index
T = 1,70	Schachttiefe bezogen auf Ablauf

Angaben nach Kanalbestand:

11008901	*Schachtnummer*
DN 1000	*Schachtdurchmesser*
D = 300,35	*Kanaldeckelhöhe*
S = 298,70	*Sohlhöhe Schachtmitte*
S1 = 298,75	*Sohlhöhe Zulauf 1*
S2 = 298,71	*Sohlhöhe Zulauf 2*
S3 = 298,65	*Sohlhöhe Ablauf, höchster Index*
T = 1,70	*Schachttiefe bezogen auf Ablauf*

Zeichenerklärung Planung

- Alternativtrasse
- Rohrleitungsgraben
- Rückbau
- Grenze räumlicher Geltungsbereich gemäß BBP Nr. 5 "Todtenthalerloch"
- Straße gemäß BBP Nr. 5 "Todtenthalerloch"
- Mischwasserkanal
- Regenwasserkanal
- Anschluss im Scheitel/Kämpfer bei Station 4,30
- Druckleitung

11008901	Schachtnummer
DN 1000	Schachtdurchmesser
D = 300,35	Schachtdeckelhöhe
S = 298,70	Sohlhöhe Schachtmitte
S1 = 298,75	Sohlhöhe Zulauf 1
S2 = 298,71	Sohlhöhe Zulauf 2
S3 = 298,65	Sohlhöhe Ablauf, höchster Index
T = 1,70	Schachttiefe bezogen auf Ablauf

A b w a s s e r

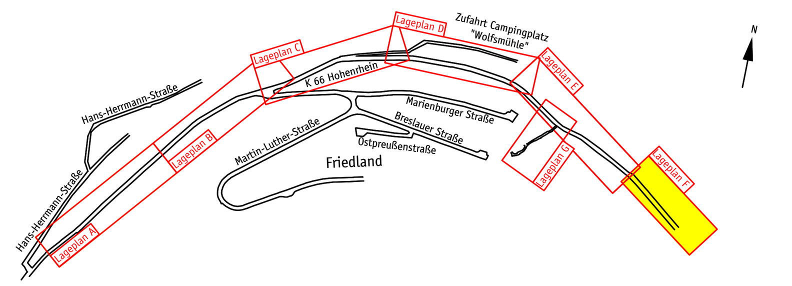

	Datum	Inhalt	Projektzeichner	Projektbearbeiter	Projektleiter
c					
b					
a					
	03.07.2017	Entwurfsplanung	J. Labuhn	D. Gastring	D. Gastring

Auftraggeber

Stadt Lahnstein
Kirchstraße 1
56112 Lahnstein

Projekt

Ausbau "Hohenrhein" in Oberlahnstein

Planbezeichnung

Lageplan F

Maßstab 1 : 250

Plan-Nr. 528-A-3-1.F

G A S T R I N G | I N G E N I E U R E

Dipl.-Ing. (FH) Dirk Gastring

WASSER • ABWASSER • KLÄRANLAGEN • GEWÄSSER
STRASSEN • VERKEHR • INFRASTRUKTUR
INGENIEURBAUWERKE
UMWELT

Internet www.gastring-ingenieure.de
eMail info@gastring-ingenieure.de

Büro Bendorf
Industriedenkmal Concordiahütte
An der Gießerei 8
56170 Bendorf/Rhein
Telefon 0 26 22 / 88 61 - 0
Telefax 0 26 22 / 88 61 - 20

Büro Taunusstein
Schubertstraße 18
65232 Taunusstein-Wehen
Telefon 0 61 28 / 9 68 89 56
Telefax 0 61 28 / 9 68 89 58