



Regelquerschnitt Lindenweg in Lahnstein

Oberbau nach RStO 12 Bk 1,0, Tafel 1, Zeile 1
Bau-km 0+000 - 0+249

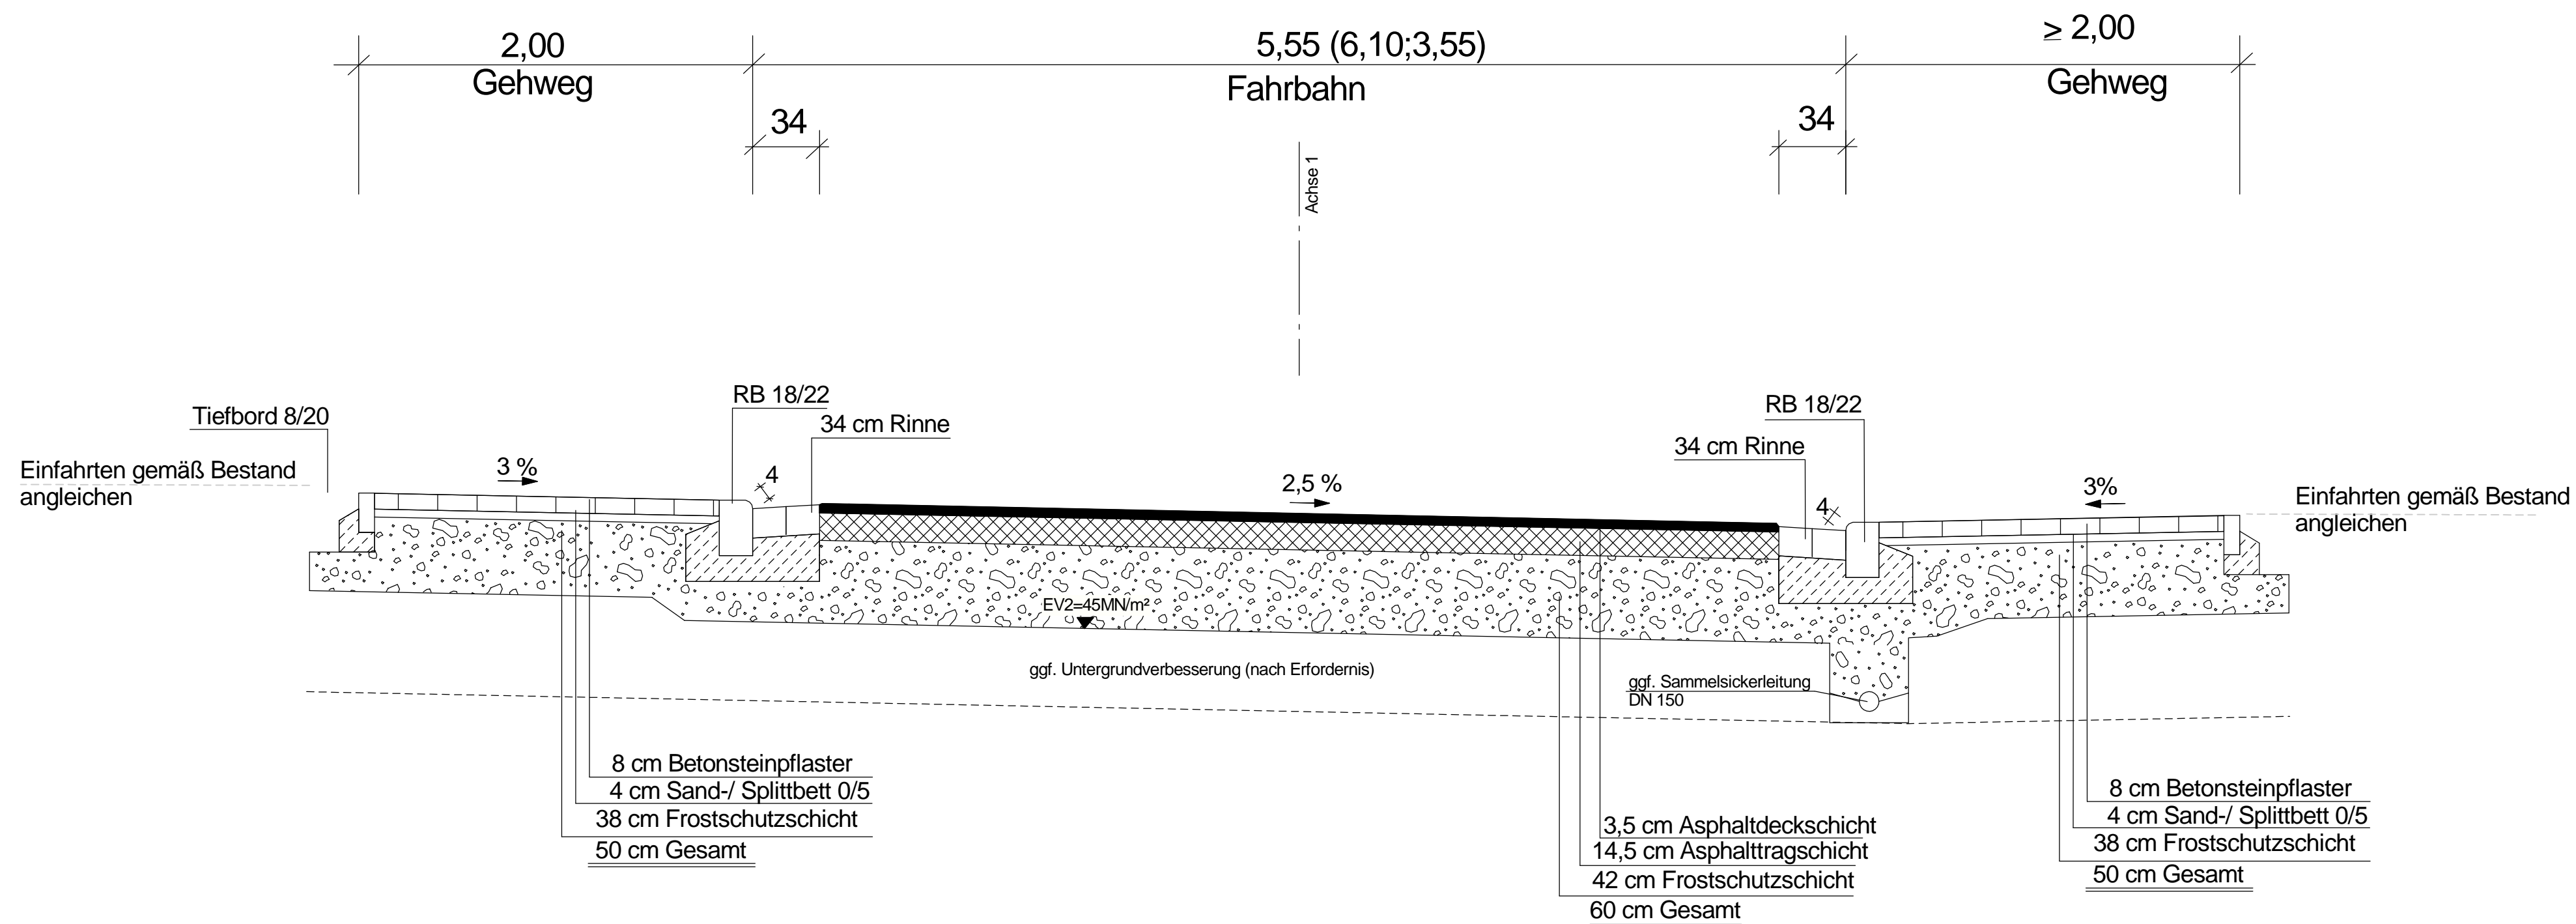

Entwurfsbearbeitung:  Ingenieurbüro Weinand <small>Beratung Planung Vermessung Bauüberwachung In der Augst 2, 56337 Kaderbach, Tel. 02620 - 954970 Fax: 02620 - 9549729</small>	Projekt-Nr.: OD.201722	Datum	Zeichen
	bearbeitet: Feb 2019	Deckert	
gezeichnet: Feb 2019	Wolf		
geprüft: Feb 2019	Weinand		

VORPLANUNG

STADT LAHNSTEIN



Kirchstraße 1 · 56112 Lahnstein
Tel: 02621/914-0 · Fax: 02621/914-330

Ausbau Lindenweg

Maßstab: 1 : 25
Anlage: 14.2
Blatt Nr.: 1

in Lahnstein

Regelquerschnitt

von NK	nach NK	von km	nach km

Entwurfsprüfung:	Datum	Name	
Straßenplanung:			
Landespflege:			
Immissionsschutz:			
Nr.	Art der Änderung	Datum	Name
1			
2			
3			
4			
5			
6			

aufgestellt:	
Lahnstein, den	

Grundplan hergestellt:	07.2017	Ing.Büro W	Ergänzungen:
Aufnahme:	01.2017	J.Gesenhues/K.Nilges	
Feldvergleich:	07.2017	Ing.Büro W	
Kataster:	07.2017	Satdt Lahnstein	