


Regelquerschnitt Lindenweg in Lahnstein

Oberbau nach RStO 12 Bk 1,0, Tafel 1, Zeile 1
Bau-km 0+000 - 0+249

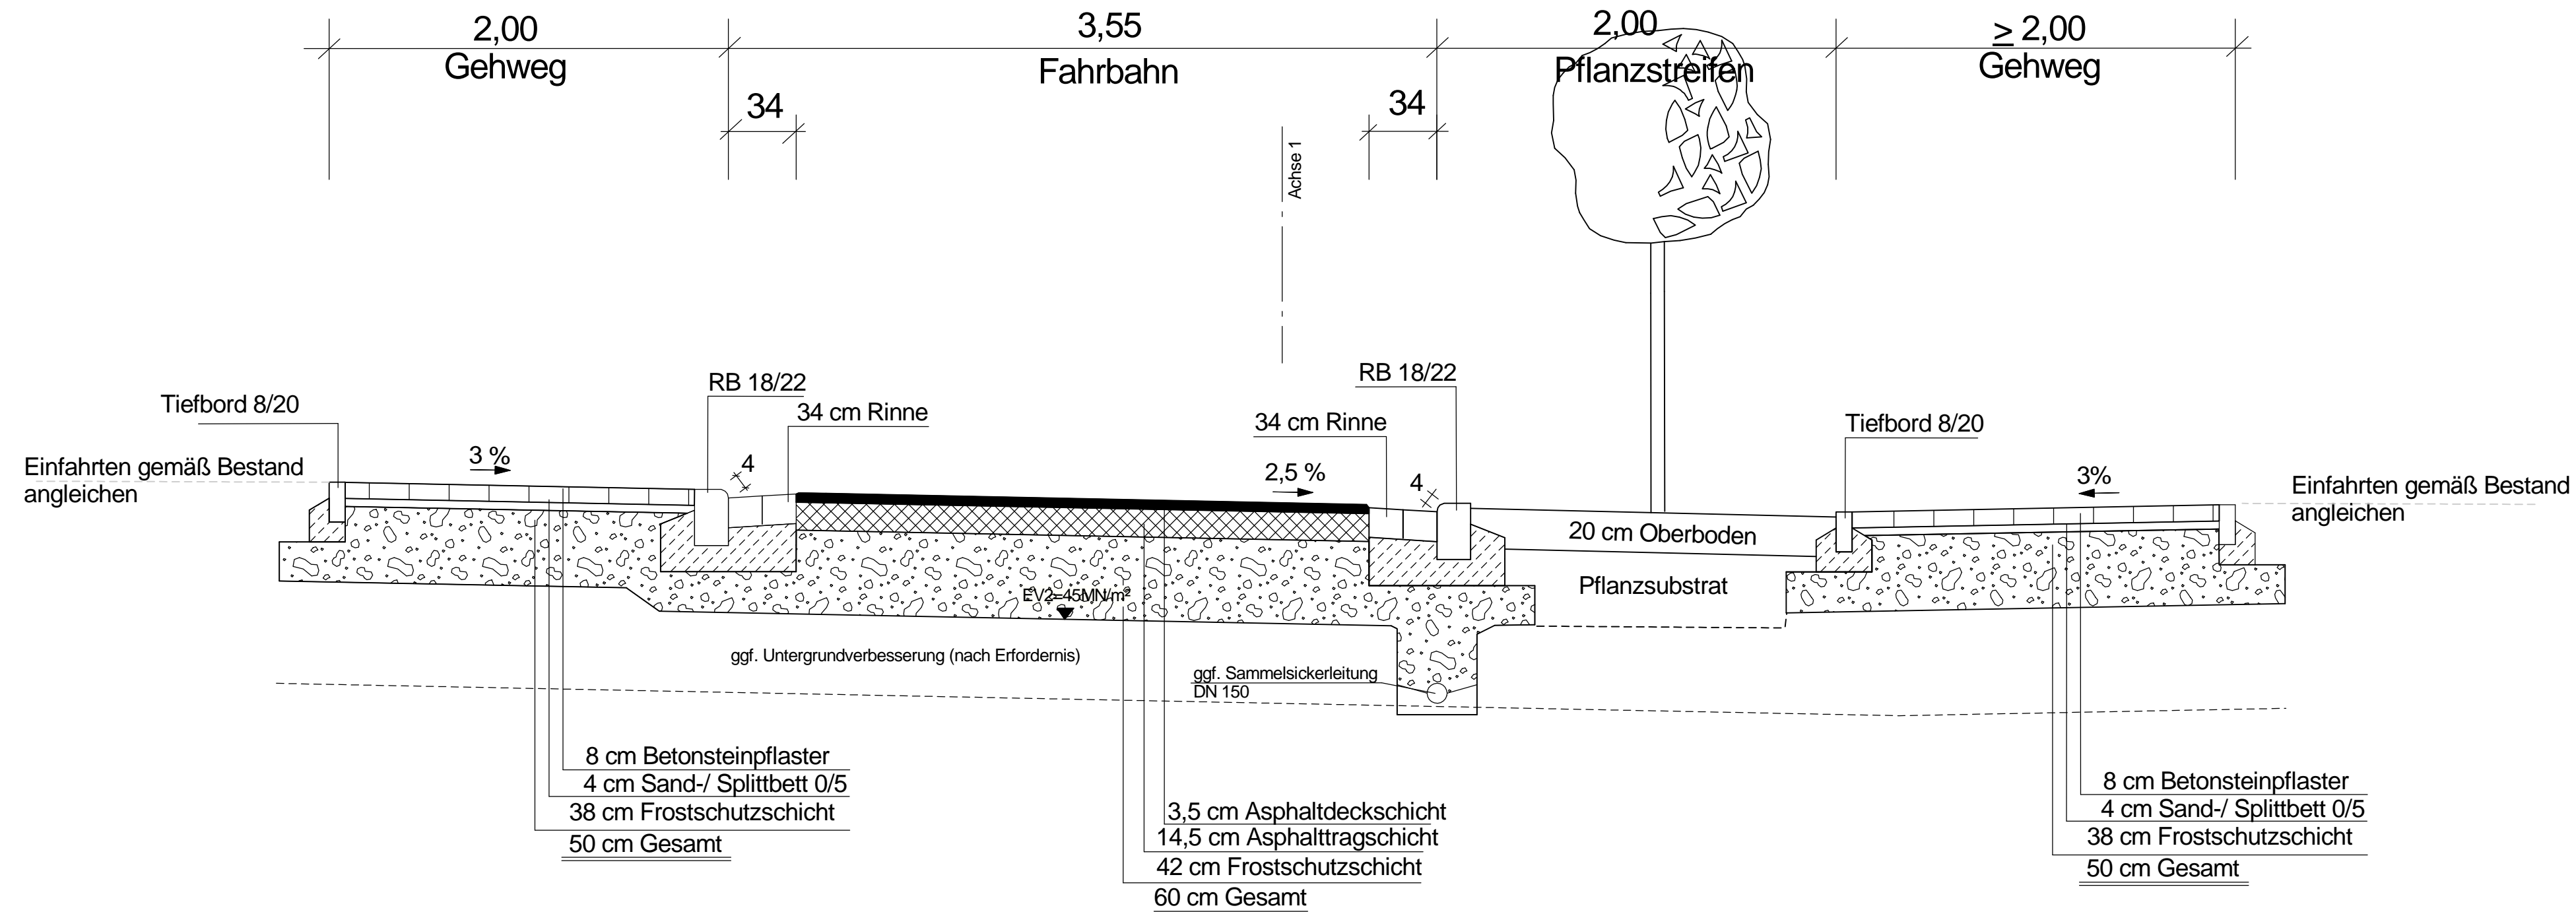

| | | | |
|--|------------------------|---------|---------|
| Entwurfsbearbeitung:  Ingenieurbüro Weinand <small>Beratung Planung Vermessung Bauüberwachung In der Augst 2, 56337 Kaderbach Tel. 02620 - 954970 Fax: 02620 - 9549729</small> | Projekt-Nr.: OD.201722 | Datum | Zeichen |
| | bearbeitet: Feb 2019 | Deckert | |
| gezeichnet: Juni 2019 | Schwarz | | |
| geprüft: Juni 2019 | Weinand | | |

VORPLANUNG

STADT LAHNSTEIN



Kirchstraße 1 · 56112 Lahnstein
Tel: 02621/914-0 · Fax: 02621/914-330

| | | |
|--|--------------------|--------------|
| Ausbau Lindenweg in Lahnstein | Maßstab: 1 : 25 | Anlage: 14.2 |
| | Blatt Nr.: 2 | |
| Regelquerschnitt | | |
| von NK | nach NK | von km |
| | | |

| | | |
|-------------------|------------------|-------|
| Entwurfsprüfung: | Datum | Name |
| Straßenplanung: | | |
| Landespflege: | | |
| Immissionsschutz: | | |
| Nr. | Art der Änderung | Datum |
| 1 | | |
| 2 | | |
| 3 | | |
| 4 | | |
| 5 | | |
| 6 | | |

| | |
|----------------------|--|
| aufgestellt: | |
| Lahnstein, den | |

| | | | |
|------------------------|---------|----------------------|--------------|
| Grundplan hergestellt: | 07.2017 | Ing.Büro W | Ergänzungen: |
| Aufnahme: | 01.2017 | J.Gesenhues/K.Nilges | |
| Feldvergleich: | 07.2017 | Ing.Büro W | |
| Kataster: | 07.2017 | Satdt Lahnstein | |