


6. Änderung des Flächennutzungsplans für den Bereich des Bebauungsplans Nr. 17 3Ä/39 Koblenzer Straße

Entwurfssassung für das Verfahren nach § 3 Abs. 2 und § 4 Abs. 2 BauGB


Bestand FNP 1999

6. Änderung

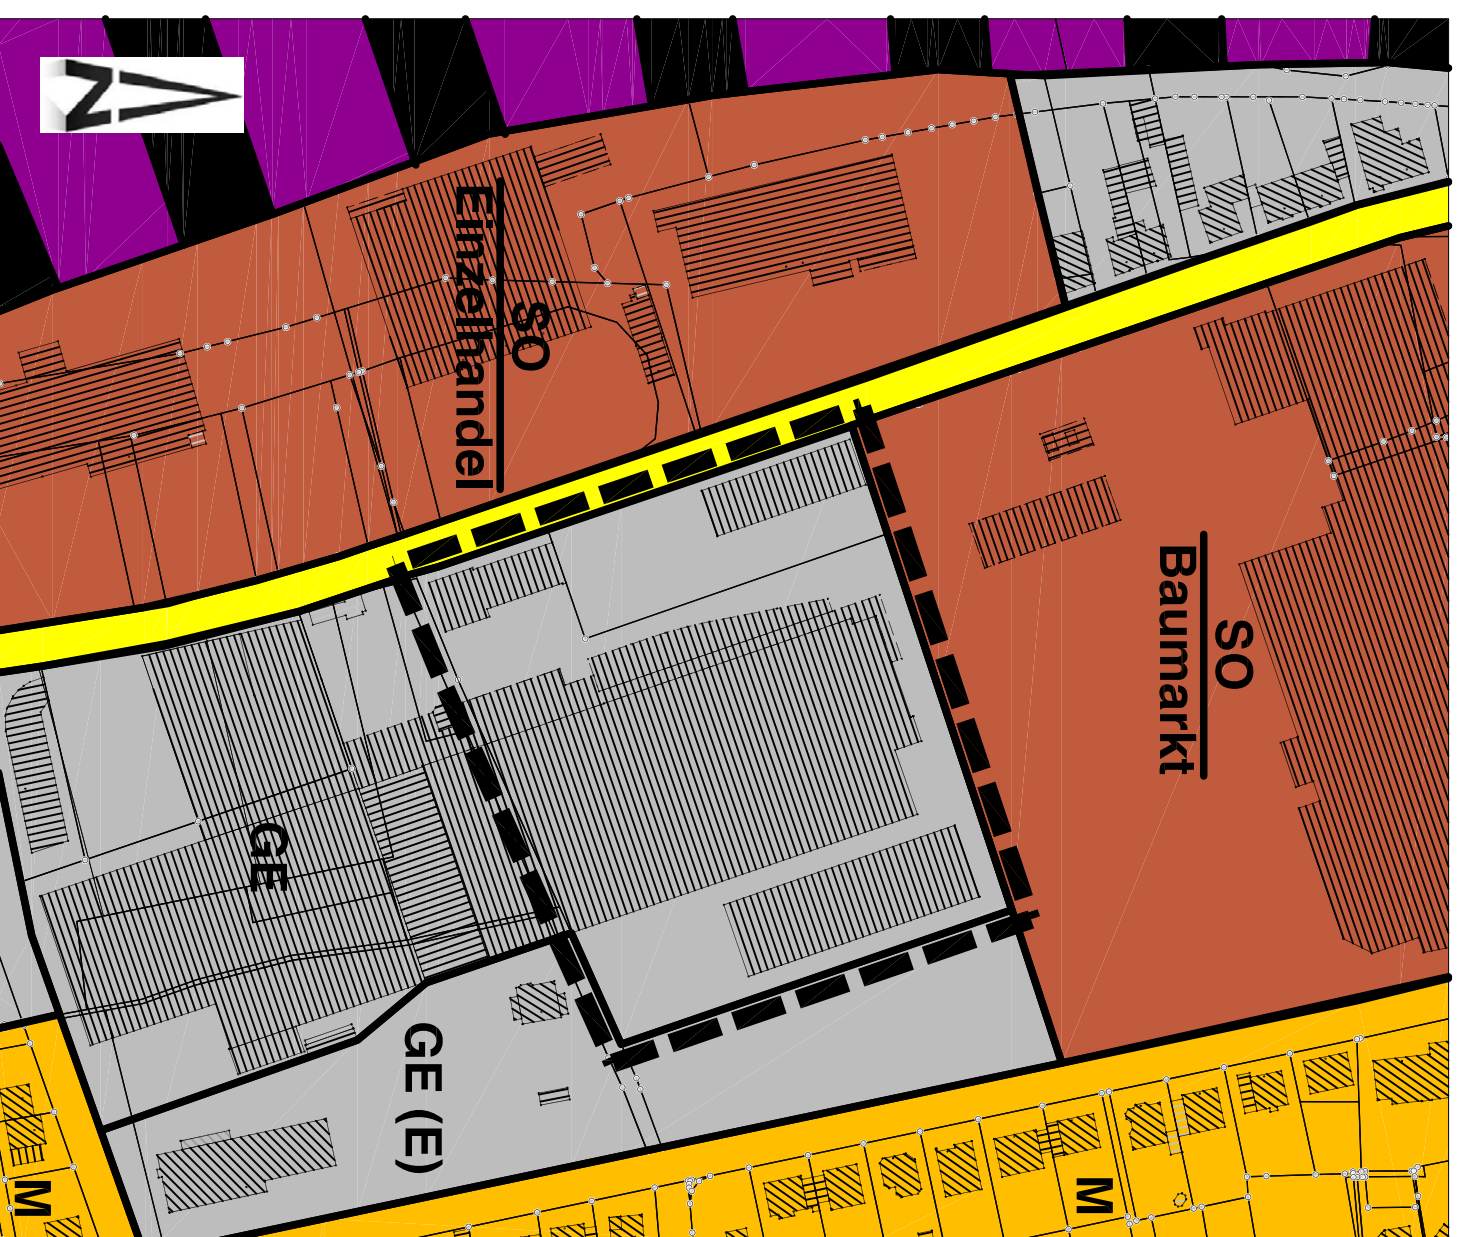

Zeichenerklärung

	Änderungsbereich
	Gemischte Baufläche
	Gewerbliche Baufläche
	Gewerbliche Baufläche (eingeschränkt)
	Sonderbaufläche: Einzelhandel
	Sonderbaufläche: Baumarkt
	Hauptverkehrsstraßen
	Bahnanlagen

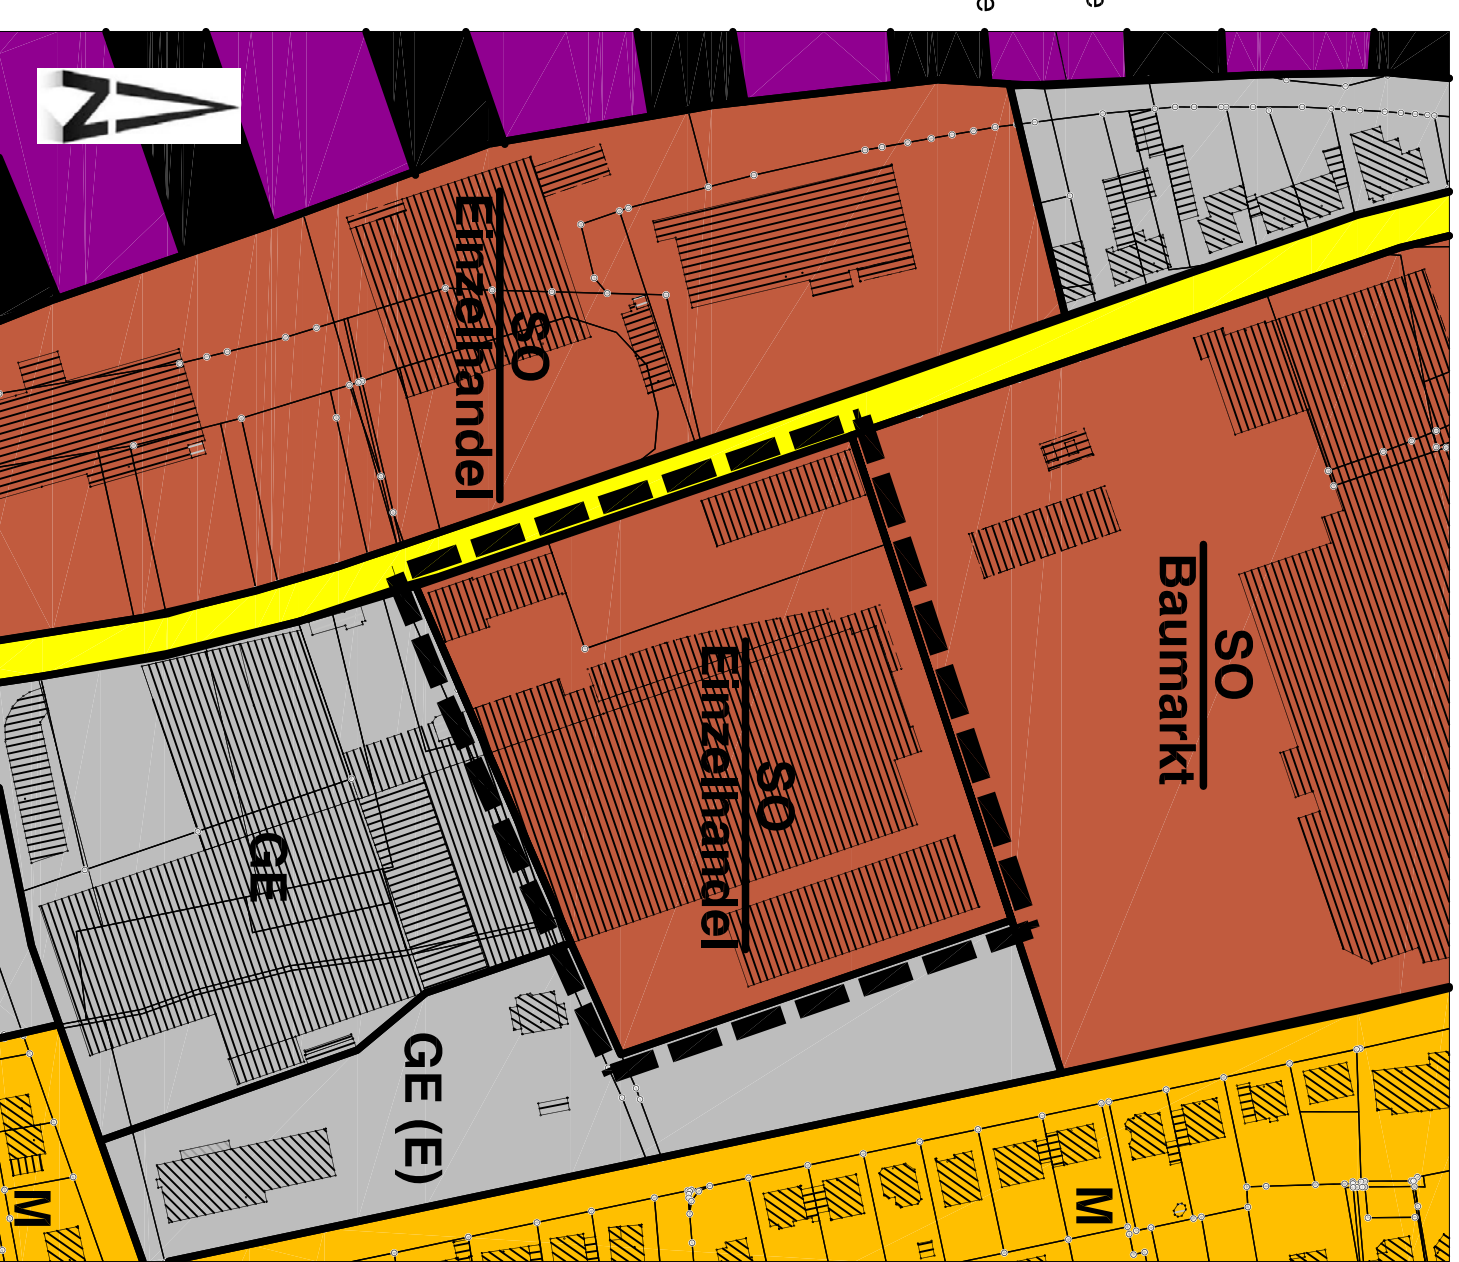

Datengrundlage:

Geobasisinformationen des Landesamtes für Vermessung und Geobasisinformation
Aktualität der Geobasisinformation: Mai 2016

M 1:2000

Stand 04.10.2017

Stadtplanung Architektur Immissionschutz

Dipl.-Ing. Christian Delchmüller
Schubertstr. 11a, 56179 Vallendar
tel.: +49 261 6679335 fax: +49 322 21563911
eMail: christian.delchmueller@t-online.de

