


Ansicht Nord-Ost | Schillerstraße

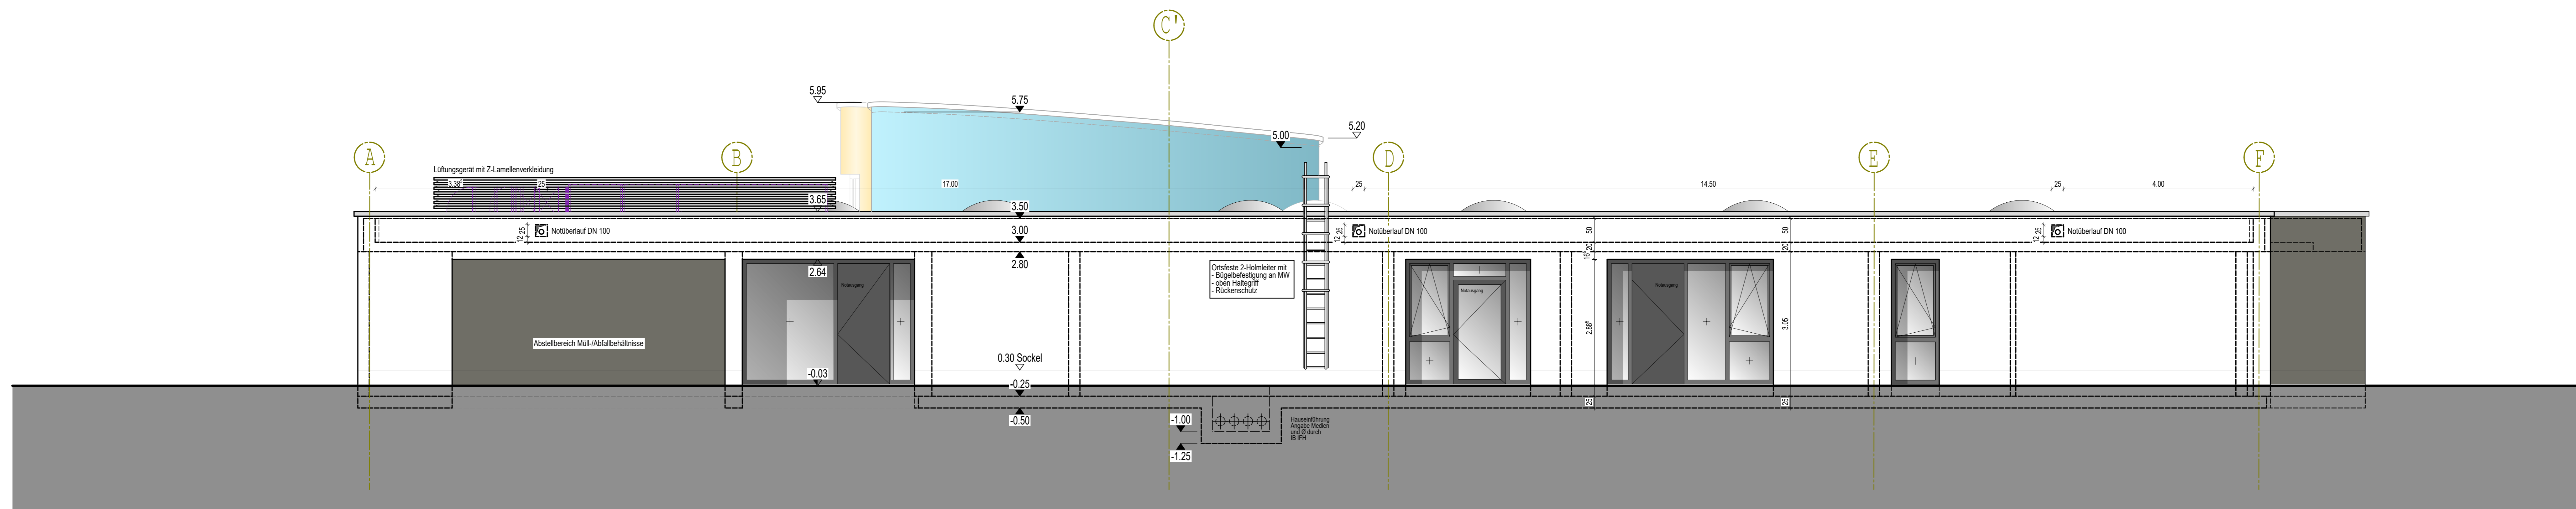

Ansicht Nord-West | Rhein-Lahn-Halle

PLANZEICHEN	ABKÜRZUNGEN	
▽ OBERKANTE ROHBAU	OK OBERKANTE	
▲ UNTERKANTE ROHBAU	UK UNTERKANTE	
○ OBERKANTE AUSBAU	OKRFB OBERKANTE FERTIGFLUSSBODEN	
○ UNTERKANTE AUSBAU	OKRFB OBERKANTE ROHFLUSSBODEN	
HOHEN IM BESTAND	SRH BRÜSTUNGSHÖHE	
AB OKRFB	UNR UNTERKANTE DECKE	
HOHEN NEUBAU:	UNR UNTERKANTE STUZZ	
	UL OBERLICHT	
	UR UNTERLICHT	
	RK ROLLADENKASTEN	
	DF DEGFÜGGE	
	DAF DACHFENSTER	
	DA DACHABLAUF	
	BA BODENABLAUF	
	RR REGENABLAUF	
	HP HOCHPUNKT	
	TP TIEFPUNKT	
	FD FUNDAMENTDURCHBRUCH	
	FA FUNDAMENTAUSSPÄRUNG	
	FS FUNDAMENTSCHUTZ	
	WD WANDDURCHBRUCH	
	WA WANDAUSSPÄRUNG	
	WS WANDSCHUTZ	
	DD DECKENDURCHBRUCH	
	DA DECKENAUSSPÄRUNG	
	FB FUSSENDURCHBRUCH	
	FBA FUSSENDAUSSPÄRUNG	
	FBS FUSSBODENSCHUTZ	
	RA ROHRACHSE	
	RR ROHRHÜLSE	
MATERIAL	BRANDSCHUTZ	HAUSTECHNIK
STÄHLBETON	NOTAUSGANG	H HEIZUNG
MAUERWERK	BRANDWAND	S SANITÄR
GIPSKARTON	FURTS/FEUERMÄNDIGER PUTZ/FEUERMÄNDIGER	L LÜFTUNG
DÄMMUNG	RS RAUCHSCHUTZTÜR	E ELEKTRO
F30	RWA RALCHWÄRMEEBEZUG	
	RWA-AUSLÖSER	
	FEUERLÖSCHER	
	VH WANDHYDRANT	
	BM BRANDMELDER	
	BMZ BRANDMELDEZENTR.	
	FPF FEUERWEGENFLILD	
	FSK FWSCHLUSSELKASTEN	
	FSE FWSCHALTELEMENT	
	BLZ BLITZLEUCHE	

ALLE MASSE UND ANGABEN SIND VOM AUSFÜHRENDEN VERANTWÖRTLICH ZU ÜBERPRÜFEN.  
UNSTIMMIGKEITEN SIND UNVERZÜGLICH MIT DEM ARCHITECTEN ZU KLÄREN.  
DIE ZEICHNUNG IST IN ALLEN TEILEN BINDEND. ÄNDERUNGEN NUR NACH ABSPRACHE MIT DEM ARCHITECTEN.

Index	Art der Änderung	Datum	Verfasser
03	Änderung Eierfarben	2.8.06.19	M.Mio
02	Eintrag Sockellinie bei +30cm / Anpassung Farben gem. Farbkonzept 1	2.10.3.19	T.Erz
01	Anpassung Alulemente - keine Oberlichtbetenden - Türfügel in	0.8.12.18	T.Erz

projekt:  
**Neubau Kindertagesstätte Kita "Lahnegg's" in Lahnstein**

**LahnSan**  
 Stadtverwaltung Lahnstein  
 Kirchstraße 1  
 56112 Lahnstein  
 Telefon 02621-914 0

**BHP ARCHITECTEN**  
 Planungsgesellschaft mbH  
 Kapuzinerplatz 135  
 56077 Koblenz  
 Telefon 0261-97277-0  
 Telefax 0261-97277-27

planinhalt:	ansichten	masstab:				
	Nord-Ost   Nord-West	1:50				
phase:	ausführungsplanung	planstand:	28.06.2019	gzz/igpr/igs	plan-nr.:	A05.1
freigabevermerk / unterschritt:	datum:	10.07.2018	proj.-nr.:	2017.01	index:	03